THIS DRAWING IS UNPUBLISHED. RELEASED FOR PUBLICATION –,– .
© COPYRIGHT – By – ALL RIGHTS RESERVED.

LOC	DIST
FT	0

REVISIONS

P	LTR	DESCRIPTION	DATE	DWN	APVD
	B4	REVISED PER ECO–11–004820	11MAR11	RK	HMR

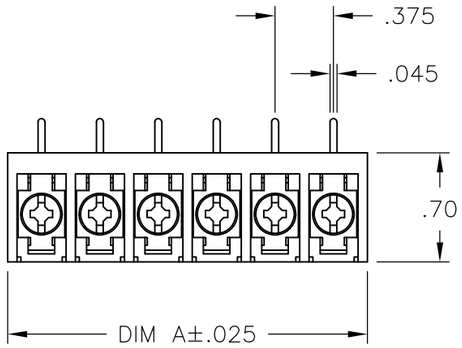

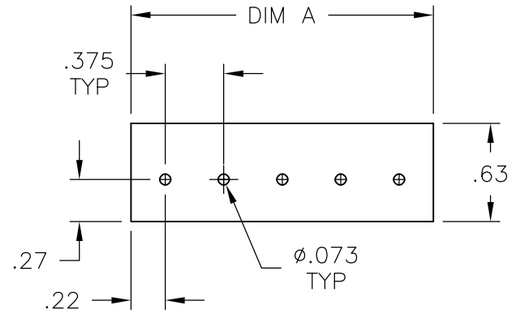

RECOMMENDED PCB LAYOUT

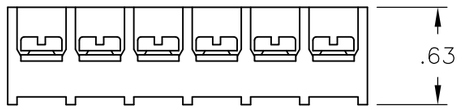

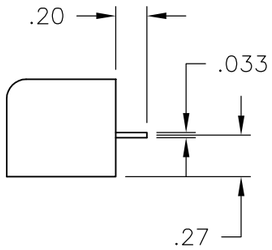

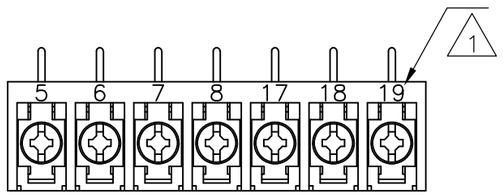

~~9–1437651–4~~

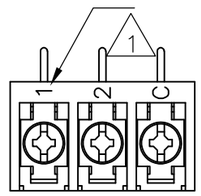

~~7–1437651–1~~

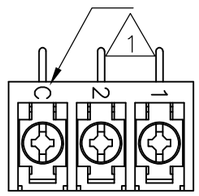

~~7–1437651–2~~

	DIM. "A"	NO. OF POS.	CATALOG NUMBER	PART NO.
	11.311	30	6PCR–30–006	1546817–2
	10.936	29	6PCR–29–006	1546817–1
	10.561	28	6PCR–28–006	1–1546399–3
	10.186	27	6PCR–27–006	1–1546399–2
	9.811	26	6PCR–26–006	1–1546399–1
	9.436	25	6PCR–25–006	1–1546399–0
	9.061	24	6PCR–24–006	1546399–1
	8.686	23	6PCR–23–006	1546399–9
	8.311	22	6PCR–22–006	1546399–8
	7.936	21	6PCR–21–006	1546399–7
	7.561	20	6PCR–20–006	796988–4
	7.186	19	6PCR–19–006	1546399–6
	6.811	18	6PCR–18–006	4–1546158–0
	6.436	17	6PCR–17–006	1546399–5
	6.061	16	6PCR–16–006	1546399–4
	5.686	15	6PCR–15–006	1546399–3
	5.311	14	6PCR–14–006	3–1546158–9
	4.936	13	6PCR–13–006	1546399–2
	4.561	12	6PCR–12–006	1–1437652–3
	4.186	11	6PCR–11–006	1–1437652–1
	3.811	10	6PCR–10–006	1437652–8
	3.436	9	6PCR–09–006	1437652–5
2 OBSOLETE	3.061	8	6PCR–08–578	~~1437652–2~~
	3.061	8	6PCR–08–006	9–1437651–9
SEE FIGURE 2 OBSOLETE	2.686	7	6PCR–07–1175	~~9–1437651–4~~
	2.686	7	6PCR–07–006	9–1437651–1
	2.311	6	6PCR–06–006	8–1437651–7
	1.936	5	6PCR–05–006	8–1437651–2
	1.561	4	6PCR–04–006	7–1437651–7
2 OBSOLETE	1.186	3	6PCR–03–1368	~~7–1437651–2~~
	1.186	3	6PCR–03–1367	~~7–1437651–1~~
	1.186	3	6PCR–03–006	6–1437651–9
	.811	2	6PCR–02–006	6–1437651–2

MATERIAL:
HOUSING: THERMOPLASTIC, UL94V–0 BLACK.
TERMINALS: COPPER ALLOY, BRIGHT TIN PLATED.
SCREWS: 6–32, STEEL, ZINC PLATED WITH CLR CHROMATE.

ELECTRICAL:
MAXIMUM CURRENT: 25A.
OPERATING VOLTAGE: 300V.
WIRE RANGE: 12–22 AWG.
RECOMMENDED TIGHTENING TORQUE: 7 IN–LBS.

ENVIRONMENT:
OPERATING TEMP.: +105°C

1 MARKED WITH WHITE PERMANENT INK.

2 OBSOLETE PARTS: OBSOLETE CIS STREAMLINING PER D.RENAUD/D.SINISI

THIS DRAWING IS A CONTROLLED DOCUMENT.

DIMENSIONS: INCHES

TOLERANCES UNLESS OTHERWISE SPECIFIED:
0 PLC ± –
1 PLC ± –
2 PLC ± .02
3 PLC ± .010
4 PLC ± –
ANGLES ± 1/2

MATERIAL –

FINISH –

DWN	S SCHLEGEL	2/10/04
CHK	S. YODER	2/10/04
APVD	S. YODER	2/10/04
PRODUCT SPEC	–	
APPLICATION SPEC	–	
WEIGHT	–	

TE Connectivity

NAME 6PCR–XX–006

SIZE	CAGE CODE	DRAWING NO	RESTRICTED TO
A3	00779	C–6–1437651–2	–

CUSTOMER DRAWING

SCALE	SHEET	REV
NTS	1 OF 1	B4

LifeElectronics
Живое партнерство

ООО «ЛайфЭлектроникс» **“LifeElectronics” LLC**

ИНН 7805602321 КПП 780501001 Р/С 40702810122510004610 ФАКБ "АБСОЛЮТ БАНК" (ЗАО) в г.Санкт-Петербурге К/С 30101810900000000703 БИК 044030703

Компания «Life Electronics» занимается поставками электронных компонентов импортного и отечественного производства от производителей и со складов крупных дистрибьюторов Европы, Америки и Азии.

С конца 2013 года компания активно расширяет линейку поставок компонентов по направлению коаксиальный кабель, кварцевые генераторы и конденсаторы (керамические, пленочные, электролитические), за счёт заключения дистрибьюторских договоров

Мы предлагаем:

- *Конкурентоспособные цены и скидки постоянным клиентам.*
- *Специальные условия для постоянных клиентов.*
- *Подбор аналогов.*
- *Поставку компонентов в любых объемах, удовлетворяющих вашим потребностям.*

- *Приемлемые сроки поставки, возможна ускоренная поставка.*
- *Доставку товара в любую точку России и стран СНГ.*
- *Комплексную поставку.*
- *Работу по проектам и поставку образцов.*
- *Формирование склада под заказчика.*

- *Сертификаты соответствия на поставляемую продукцию (по желанию клиента).*
- *Тестирование поставляемой продукции.*
- *Поставку компонентов, требующих военную и космическую приемку.*
- *Входной контроль качества.*
- *Наличие сертификата ISO.*

В составе нашей компании организован Конструкторский отдел, призванный помогать разработчикам, и инженерам.

Конструкторский отдел помогает осуществить:

- *Регистрацию проекта у производителя компонентов.*
- *Техническую поддержку проекта.*
- *Защиту от снятия компонента с производства.*
- *Оценку стоимости проекта по компонентам.*
- *Изготовление тестовой платы монтаж и пусконаладочные работы.*

Тел: +7 (812) 336 43 04 (многоканальный)
Email: org@lifeelectronics.ru

www.lifeelectronics.ru