


| REVISIONS |     |                           |           |     |      |  |
|-----------|-----|---------------------------|-----------|-----|------|--|
| P         | LTR | DESCRIPTION               | DATE      | DWN | APVD |  |
|           | AZ  | REVISED PER ECO-12-012320 | 04JUL12   | KH  | MZ   |  |
|           | BA  | REVISED PER ECO-17-009977 | 12JUL2017 | RS  | MZ   |  |

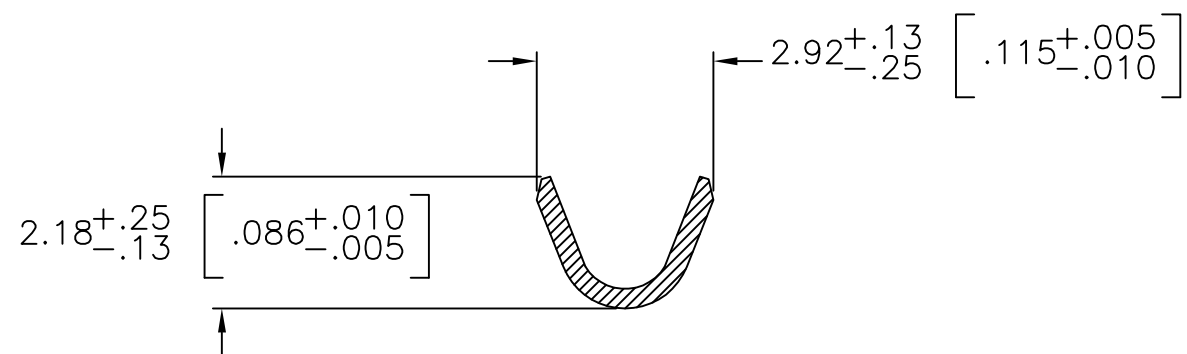

1 0.76μm [.000030] MIN GOLD PER MIL-G-45204 ON MATING END FOR A LENGTH OF 5.08 [.200] MIN WITH 1.27μm [.000050] MIN MATTE TIN PLATE IN WIRE CRIMP AREA, BOTH OVER 0.76μm [.000030] MIN NICKEL PER QQ-N-290.

2 1.27μm [.000050] MIN TIN-LEAD PER MIL-T-10727 OVER 0.76μm [.000030] MIN NICKEL PER QQ-N-290.

3 0.76μm [.000030] MIN GOLD PER MIL-G-45204 ON MATING END FOR A LENGTH OF 5.08 [.200] MIN WITH A UNIFORM GRADIENT TO 0.25 [.000010] MIN GOLD PER MIL-G-45204 ON THE REMAINDER OVER 0.76μm [.000030] NICKEL PER QQ-N-290.

4 0.38μm [.000015] MIN GOLD PER MIL-G-45204 ON MATING END FOR A LENGTH OF 5.08 [.200] MIN WITH 1.27μm [.000050] MIN MATTE TIN PLATE IN WIRE CRIMP AREA, BOTH OVER 0.76μm [.000030] MIN NICKEL PER QQ-N-290.

5 1.27μm [.000050] MIN GOLD PER MIL-G-45204 ON MATING END FOR A LENGTH OF 5.08 [.200] MIN WITH GOLD FLASH ON REMAINDER OVER 1.90μm [.000075] MIN NICKEL PER QQ-N-290.

6 0.15μm [.000020] MIN GOLD PER MIL-G-45204 ON MATING END FOR A LENGTH OF 5.08 [.200] MIN WITH GOLD FLASH ON REMAINDER OVER 1.27μm [.000050] MIN NICKEL PER QQ-N-290.

7 GOLD PLATING NEED NOT APPEAR IN THIS AREA EXCEPT 1-66104-6 & 1-66104-7 HAVE GOLD PLATING ON INSULATION BARREL.

8 REVERSE REELED FOR MINI-APPLICATOR.

9 WIRE RANGE 24-20 AWG.  
INSULATION RANGE 1.02 [.040]-2.03 [.080].

10 0.38μm [.000015] MIN GOLD PER MIL-G-45204 ON MATING END FOR A LENGTH OF 5.08 [.200] MIN, 1.27μm [.000050] MIN TIN-LEAD PER MIL-T-10727 FOR A LENGTH OF 5.69 [.224] MIN ON OPPOSITE END, BOTH OVER 1.27μm [.000050] MIN NICKEL PER QQ-N-290 ON ENTIRE CONTACT.

11 0.76μm [.000030] MIN GOLD PER MIL-G-45204 ON MATING END FOR A LENGTH OF 5.08 [.200] MIN WITH GOLD FLASH ON THE REMAINDER OVER 1.27μm [.000050] MIN NICKEL PER QQ-N-290.

12 1.27μm [.000050] MIN TIN PER MIL-T-10727 OVER .076μm [.000030] MIN NICKEL PER QQ-N-290.

13 0.38μm [.000015] MIN GOLD PER MIL-G-45204 ON MATING END FOR A LENGTH OF 5.08 [.200] MIN. 1.27μm [.000050] MIN TIN PER MIL-T-10727 FOR A LENGTH OF 5.69 [.224] MIN ON OPPOSITE END, BOTH OVER 1.27μm [.000050] MIN NICKEL PER QQ-N-290 ON ENTIRE CONTACT.

15 2.54μm [.000100] MIN SILVER OVER 0.76μm [.000030] MIN NICKEL PER QQ-N-290

16 OBSOLETE PARTS: OBSOLETE CIS STREAMLINING PER D.RENAUD/D.SINISI

17 SUPERCEDED BY 3-66104-2

|    |          |               |                |                 |                      |                                                  |
|----|----------|---------------|----------------|-----------------|----------------------|--------------------------------------------------|
| 16 | OBSOLETE | $\triangle 8$ | $\triangle 15$ | BRASS           | —                    | 3-66104-3                                        |
|    | OBSOLETE | $\triangle 8$ | $\triangle 13$ | BRASS           | —                    | 3-66104-2                                        |
|    | OBSOLETE | $\triangle 8$ | $\triangle 12$ | BRASS           | —                    | <del>3-66104-1</del>                             |
| 14 |          | $\triangle 8$ | $\triangle 12$ | BRASS           | 1-66105-9            | 3-66104-0                                        |
|    |          | STANDARD      | $\triangle 12$ | BRASS           | 1-66105-9            | 2-66104-9                                        |
|    |          | $\triangle 8$ | $\triangle 11$ | BRASS           | —                    | 2-66104-7                                        |
|    | OBSOLETE | $\triangle 8$ | $\triangle 10$ | BRASS           | <del>1-66105-4</del> | $\triangle 16 \triangle 17$ <del>2-66104-6</del> |
|    |          | $\triangle 8$ | $\triangle 2$  | BRASS           | —                    | 2-66104-5                                        |
|    | OBSOLETE | $\triangle 8$ | $\triangle 1$  | PHOSPHOR BRONZE | <del>1-66105-3</del> | 2-66104-3                                        |
|    | OBSOLETE | $\triangle 8$ | $\triangle 2$  | PHOSPHOR BRONZE | <del>1-66105-2</del> | 2-66104-2                                        |
|    | OBSOLETE | $\triangle 8$ | $\triangle 6$  | BRASS           | —                    | 1-66104-9                                        |
|    | OBSOLETE | $\triangle 8$ | $\triangle 5$  | BRASS           | —                    | 1-66104-7                                        |
|    | OBSOLETE | STANDARD      | $\triangle 5$  | BRASS           | <del>1-66105-0</del> | 1-66104-6                                        |
|    |          | $\triangle 8$ | $\triangle 1$  | BRASS           | 66105-4              | 66104-9                                          |
|    |          | $\triangle 8$ | $\triangle 4$  | BRASS           | 66105-3              | 66104-8                                          |
|    |          | $\triangle 8$ | $\triangle 2$  | BRASS           | 66105-2              | 66104-7                                          |
|    |          | $\triangle 8$ | $\triangle 3$  | BRASS           | 66105-1              | 66104-6                                          |
|    |          | STANDARD      | $\triangle 1$  | BRASS           | 66105-4              | 66104-4                                          |
|    |          | STANDARD      | $\triangle 4$  | BRASS           | 66105-3              | 66104-3                                          |
|    |          | STANDARD      | $\triangle 2$  | BRASS           | 66105-2              | 66104-2                                          |
|    |          | STANDARD      | $\triangle 3$  | BRASS           | 66105-1              | 66104-1                                          |
|    | REELING  | BODY FINISH   |                | BODY MATERIAL   | LOOSE PIECE REF      | PART NO.                                         |

|                                                                                       |  |   |  |   |  |
|---------------------------------------------------------------------------------------|--|---|--|---|--|
| THIS DRAWING IS A CONTROLLED DOCUMENT.                                                |  | DWN<br>V. FURLER<br>22JUL2003<br>CHK<br>G. STEINHAUER<br>22JUL03                                                                                 |  |  TE Connectivity                                 |  |
| DIMENSIONS:<br>mm [INCHES]                                                            |  | TOLERANCES UNLESS<br>OTHERWISE SPECIFIED:<br><br>0 PLC ± -<br>1 PLC ± -<br>2 PLC ± 0.13 [.005]<br>3 PLC ± -<br>4 PLC ± -<br>ANGLES ± -<br>FINISH |  |   |  |
|  |  | APVD<br>G. STEINHAUER<br>22JUL03<br>PRODUCT SPEC<br>—<br>APPLICATION SPEC<br>—<br>WEIGHT<br>—                                                    |  | NAME<br><br>SOCKET ASSEMBLY, .062<br>TYPE III+<br><br>SIZE<br>A2<br>CAGE CODE<br>00779<br>DRAWING NO<br>C=66104<br>RESTRICTED TO<br>— |  |
| MATERIAL<br><br>SEE CALLOUTS                                                          |  | CUSTOMER DRAWING   |  |   |  |
| SEE CALLOUTS                                                                          |  | SCALE 8:1   |  | SHEET 1 of 1   |  |
|                                                                                       |  | REV BA   |  |   |  |

Компания «Life Electronics» занимается поставками электронных компонентов импортного и отечественного производства от производителей и со складов крупных дистрибьюторов Европы, Америки и Азии.

С конца 2013 года компания активно расширяет линейку поставок компонентов по направлению коаксиальный кабель, кварцевые генераторы и конденсаторы (керамические, пленочные, электролитические), за счёт заключения дистрибьюторских договоров

Мы предлагаем:

- Конкурентоспособные цены и скидки постоянным клиентам.
- Специальные условия для постоянных клиентов.
- Подбор аналогов.
- Поставку компонентов в любых объемах, удовлетворяющих вашим потребностям.
- Приемлемые сроки поставки, возможна ускоренная поставка.
- Доставку товара в любую точку России и стран СНГ.
- Комплексную поставку.
- Работу по проектам и поставку образцов.
- Формирование склада под заказчика.
- Сертификаты соответствия на поставляемую продукцию (по желанию клиента).
- Тестирование поставляемой продукции.
- Поставку компонентов, требующих военную и космическую приемку.
- Входной контроль качества.
- Наличие сертификата ISO.

В составе нашей компании организован Конструкторский отдел, призванный помогать разработчикам, и инженерам.

Конструкторский отдел помогает осуществить:

- Регистрацию проекта у производителя компонентов.
- Техническую поддержку проекта.
- Защиту от снятия компонента с производства.
- Оценку стоимости проекта по компонентам.
- Изготовление тестовой платы монтаж и пусконаладочные работы.



Тел: +7 (812) 336 43 04 (многоканальный)

Email: [org@lifeelectronics.ru](mailto:org@lifeelectronics.ru)

[www.lifeelectronics.ru](http://www.lifeelectronics.ru)