THIS DRAWING IS UNPUBLISHED. RELEASED FOR PUBLICATION 20
© COPYRIGHT 20 BY - ALL RIGHTS RESERVED.

REVISIONS					
P	LTR	DESCRIPTION	DATE	DWN	APVD
	B2	REVISED PER ECR-16-011494	20JUN2017	NK	CX

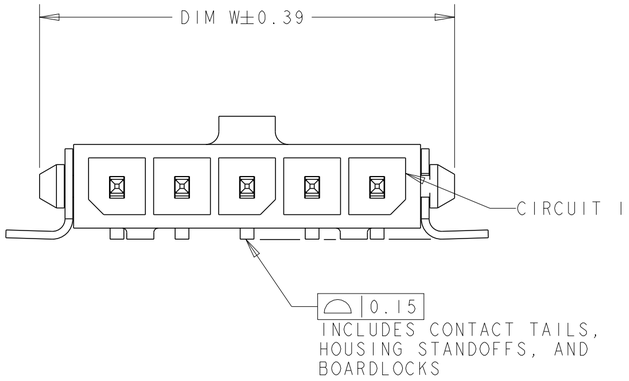

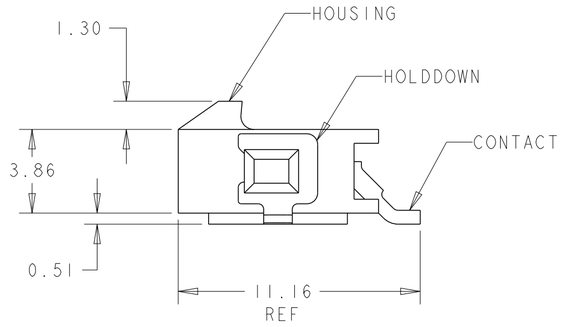

1. MATERIAL: CONTACTS - BRASS
HOUSING - UL 94V-O RATED HIGH TEMP NYLON, COLOR BLACK.
HOLDDOWNS: - PHOSPHOR BRONZE.

2. PLATING: CONTACTS - 0.38µm MINIMUM GOLD ON MATING END, 2.54µm MINIMUM TIN LEAD ON SOLDER TAILS, BOTH OVER 1.27µm MINIMUM NICKEL.
HOLDDOWNS: 2.54µm MINIMUM TIN-LEAD OVER 1.27µm MINIMUM NICKEL.

4. RECOMMENDED PC BOARD THICKNESS OF 1.57.

5. PLATING: CONTACTS - 0.38µm MINIMUM GOLD ON MATING END, 2.54µm MINIMUM MATTE TIN ON SOLDER TAILS, BOTH OVER 1.27µm MINIMUM NICKEL.
HOLDDOWNS: 2.54µm MINIMUM MATTE TIN OVER 1.27µm MINIMUM NICKEL.

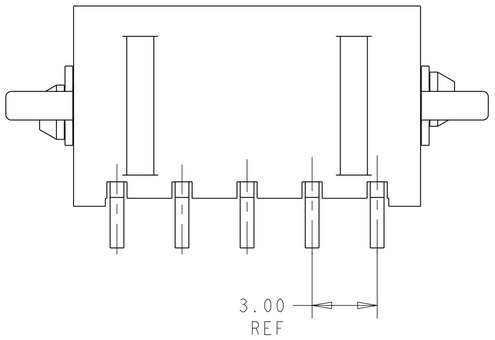

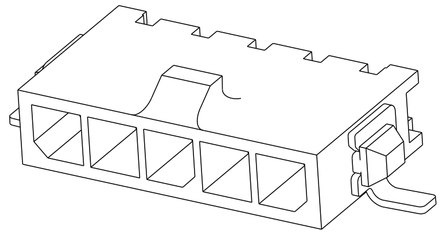

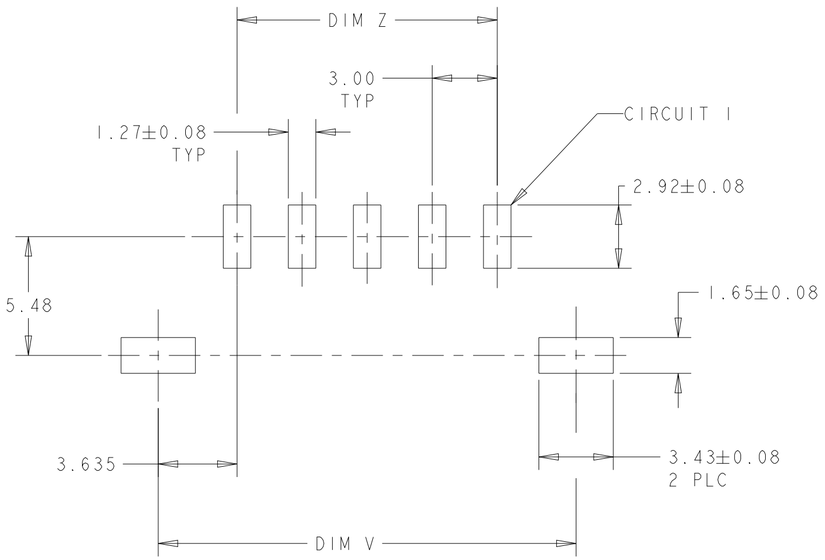

PCB LAYOUT COMPONENT SIDE 4

	FINISH	DIM Z	DIM V	DIM W	NO. OF POSN	PART NUMBER
	5	33.00	40.41	40.00	12	3-1445091-2
	5	30.00	37.41	37.00	11	3-1445091-1
	5	27.00	34.41	34.00	10	3-1445091-0
	5	24.00	31.41	31.00	9	2-1445091-9
	5	21.00	28.41	28.00	8	2-1445091-8
	5	18.00	25.41	25.00	7	2-1445091-7
	5	15.00	22.41	22.00	6	2-1445091-6
	5	12.00	19.41	19.00	5	2-1445091-5
	5	9.00	16.41	16.00	4	2-1445091-4
	5	6.00	13.41	13.00	3	2-1445091-3
	5	3.00	10.41	10.00	2	2-1445091-2
SUPERSEDED BY 3-1445091-2	2	33.00	40.41	40.00	12	~~1-1445091-2~~
SUPERSEDED BY 3-1445091-1	2	30.00	37.41	37.00	11	~~1-1445091-1~~
SUPERSEDED BY 3-1445091-0	2	27.00	34.41	34.00	10	~~1-1445091-0~~
SUPERSEDED BY 2-1445091-9	2	24.00	31.41	31.00	9	~~1445091-9~~
SUPERSEDED BY 2-1445091-8	2	21.00	28.41	28.00	8	~~1445091-8~~
SUPERSEDED BY 2-1445091-7	2	18.00	25.41	25.00	7	~~1445091-7~~
SUPERSEDED BY 2-1445091-6	2	15.00	22.41	22.00	6	~~1445091-6~~
SUPERSEDED BY 2-1445091-5	2	12.00	19.41	19.00	5	~~1445091-5~~
SUPERSEDED BY 2-1445091-4	2	9.00	16.41	16.00	4	~~1445091-4~~
SUPERSEDED BY 2-1445091-3	2	6.00	13.41	13.00	3	~~1445091-3~~
SUPERSEDED BY 2-1445091-2	2	3.00	10.41	10.00	2	~~1445091-2~~

THIS DRAWING IS A CONTROLLED DOCUMENT.

DIMENSIONS: mm

TOLERANCES UNLESS OTHERWISE SPECIFIED:
0 PLC ±-
1 PLC ±-
2 PLC ±0.13
3 PLC ±-
4 PLC ±-
ANGLES ±-

MATERIAL 1

FINISH SEE TABLE

DWN J.ROOT 09OCT2000
CHK K. WHITAKER 17-APR-2001
APVD C. JONES 17-APR-2001
PRODUCT SPEC -
APPLICATION SPEC -
WEIGHT -
CUSTOMER DRAWING

TE Connectivity

NAME RIGHT ANGLE SURF MOUNT HEADER ASSY, 0.38 MIC GOLD CONTACTS, W/SURF MNT HOLDDONWS, SGL ROW, MICRO MATE-N-LOK™

SIZE	CAGE CODE	DRAWING NO	RESTRICTED TO
A2	00779	C-1445091	-

SCALE	SHEET	REV
5:1	1 OF 1	B2

LifeElectronics
Живое партнерство

ООО «ЛайфЭлектроникс» **“LifeElectronics” LLC**

ИНН 7805602321 КПП 780501001 Р/С 40702810122510004610 ФАКБ "АБСОЛЮТ БАНК" (ЗАО) в г.Санкт-Петербурге К/С 30101810900000000703 БИК 044030703

Компания «Life Electronics» занимается поставками электронных компонентов импортного и отечественного производства от производителей и со складов крупных дистрибьюторов Европы, Америки и Азии.

С конца 2013 года компания активно расширяет линейку поставок компонентов по направлению коаксиальный кабель, кварцевые генераторы и конденсаторы (керамические, пленочные, электролитические), за счёт заключения дистрибьюторских договоров

Мы предлагаем:

- *Конкурентоспособные цены и скидки постоянным клиентам.*
- *Специальные условия для постоянных клиентов.*
- *Подбор аналогов.*
- *Поставку компонентов в любых объемах, удовлетворяющих вашим потребностям.*

- *Приемлемые сроки поставки, возможна ускоренная поставка.*
- *Доставку товара в любую точку России и стран СНГ.*
- *Комплексную поставку.*
- *Работу по проектам и поставку образцов.*
- *Формирование склада под заказчика.*

- *Сертификаты соответствия на поставляемую продукцию (по желанию клиента).*
- *Тестирование поставляемой продукции.*
- *Поставку компонентов, требующих военную и космическую приемку.*
- *Входной контроль качества.*
- *Наличие сертификата ISO.*

В составе нашей компании организован Конструкторский отдел, призванный помогать разработчикам, и инженерам.

Конструкторский отдел помогает осуществить:

- *Регистрацию проекта у производителя компонентов.*
- *Техническую поддержку проекта.*
- *Защиту от снятия компонента с производства.*
- *Оценку стоимости проекта по компонентам.*
- *Изготовление тестовой платы монтаж и пусконаладочные работы.*

Тел: +7 (812) 336 43 04 (многоканальный)
Email: org@lifeelectronics.ru

www.lifeelectronics.ru