

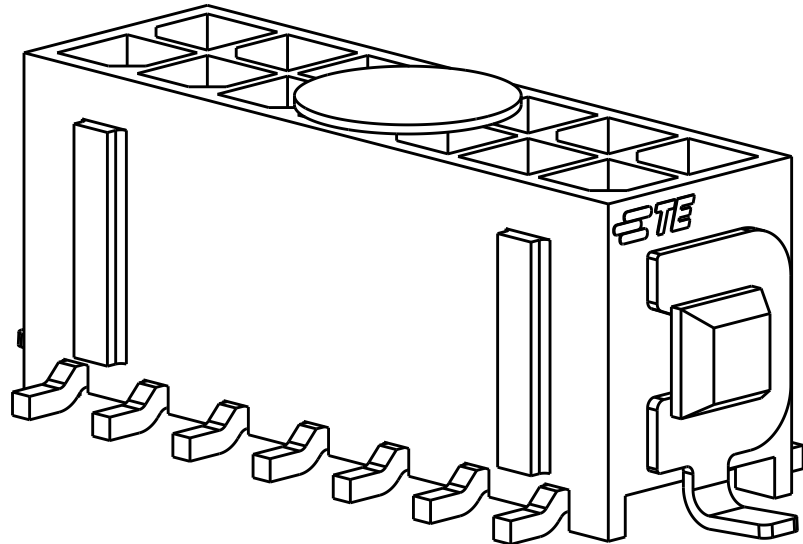
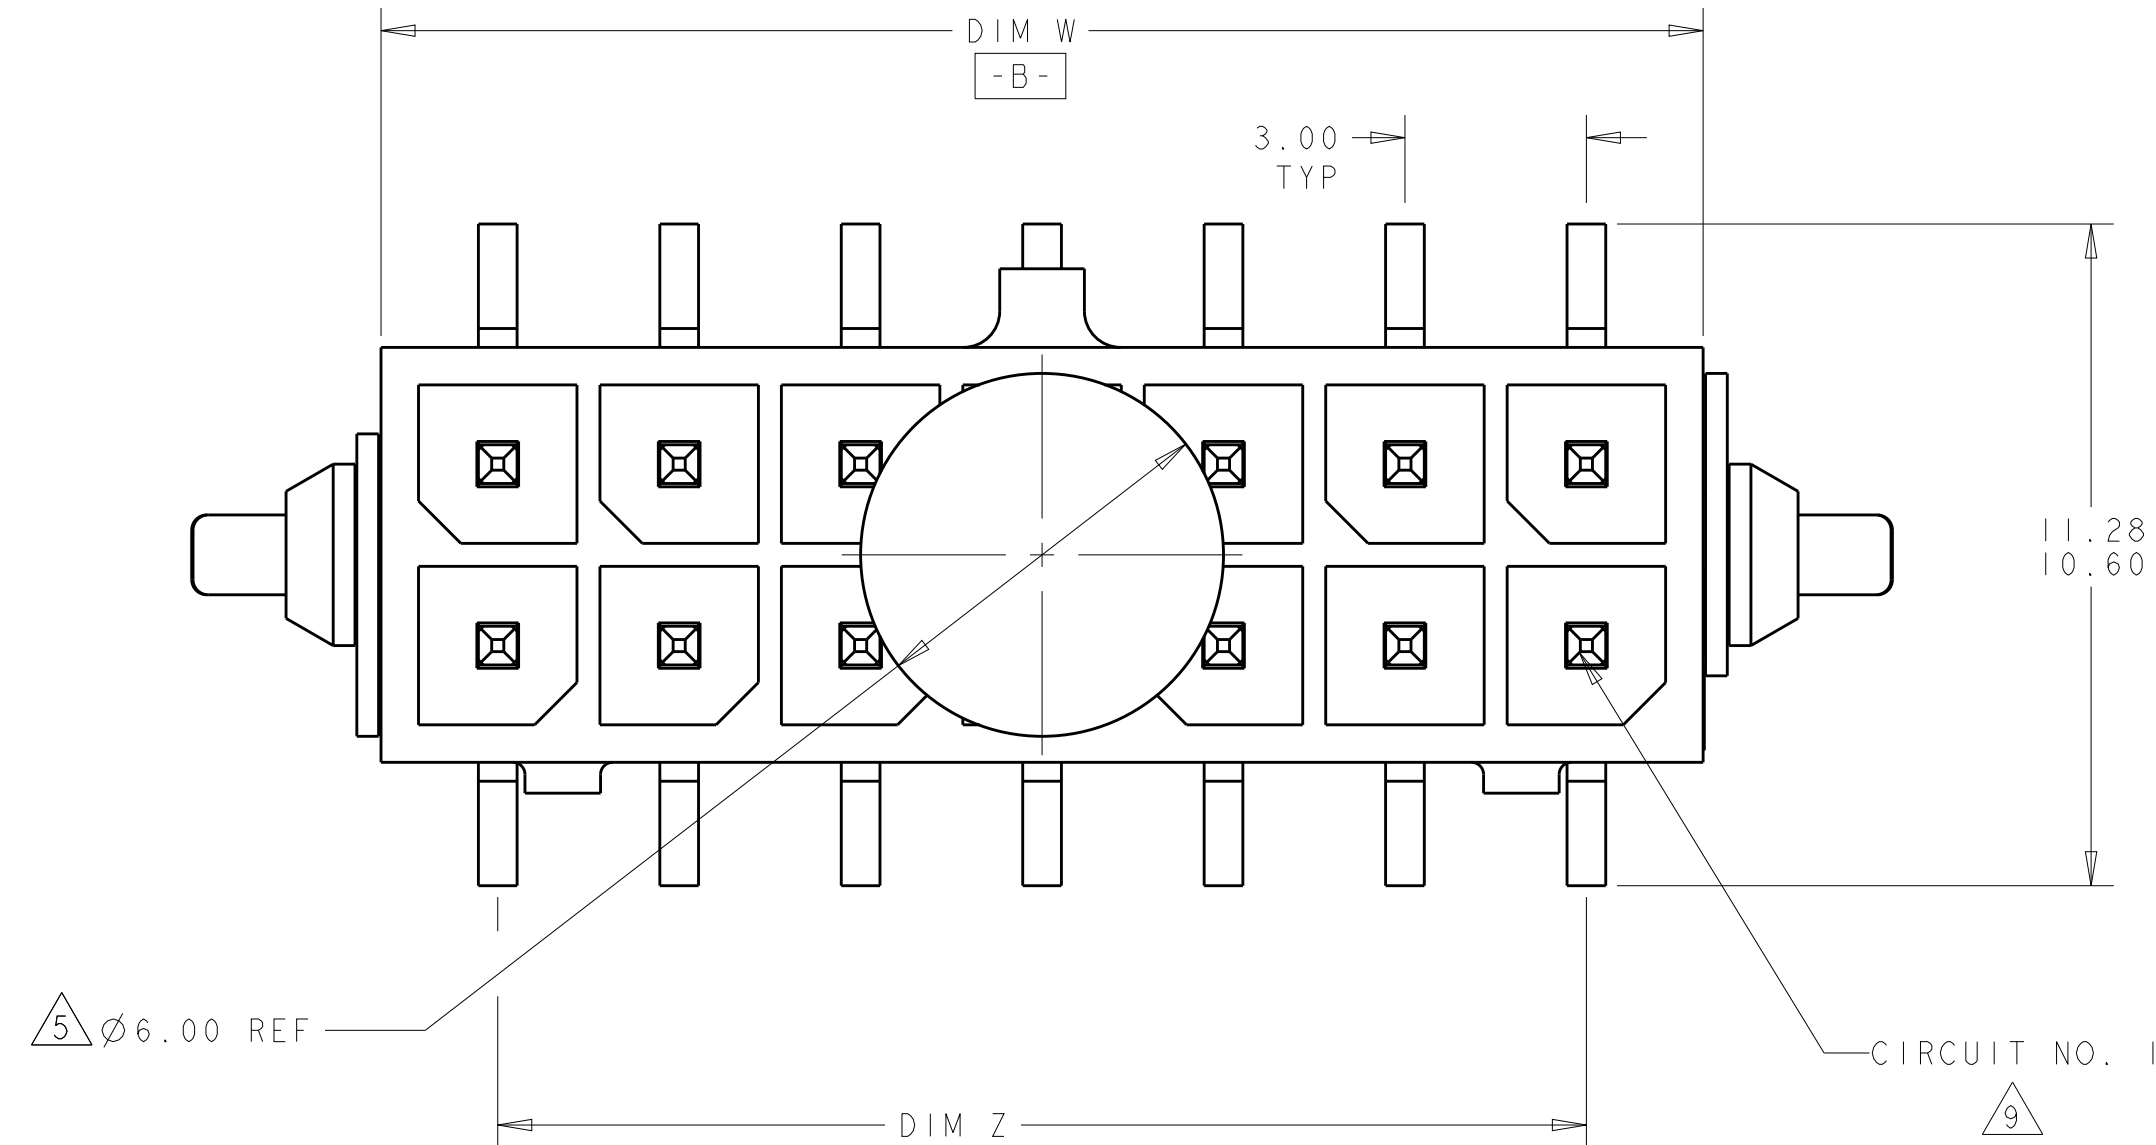
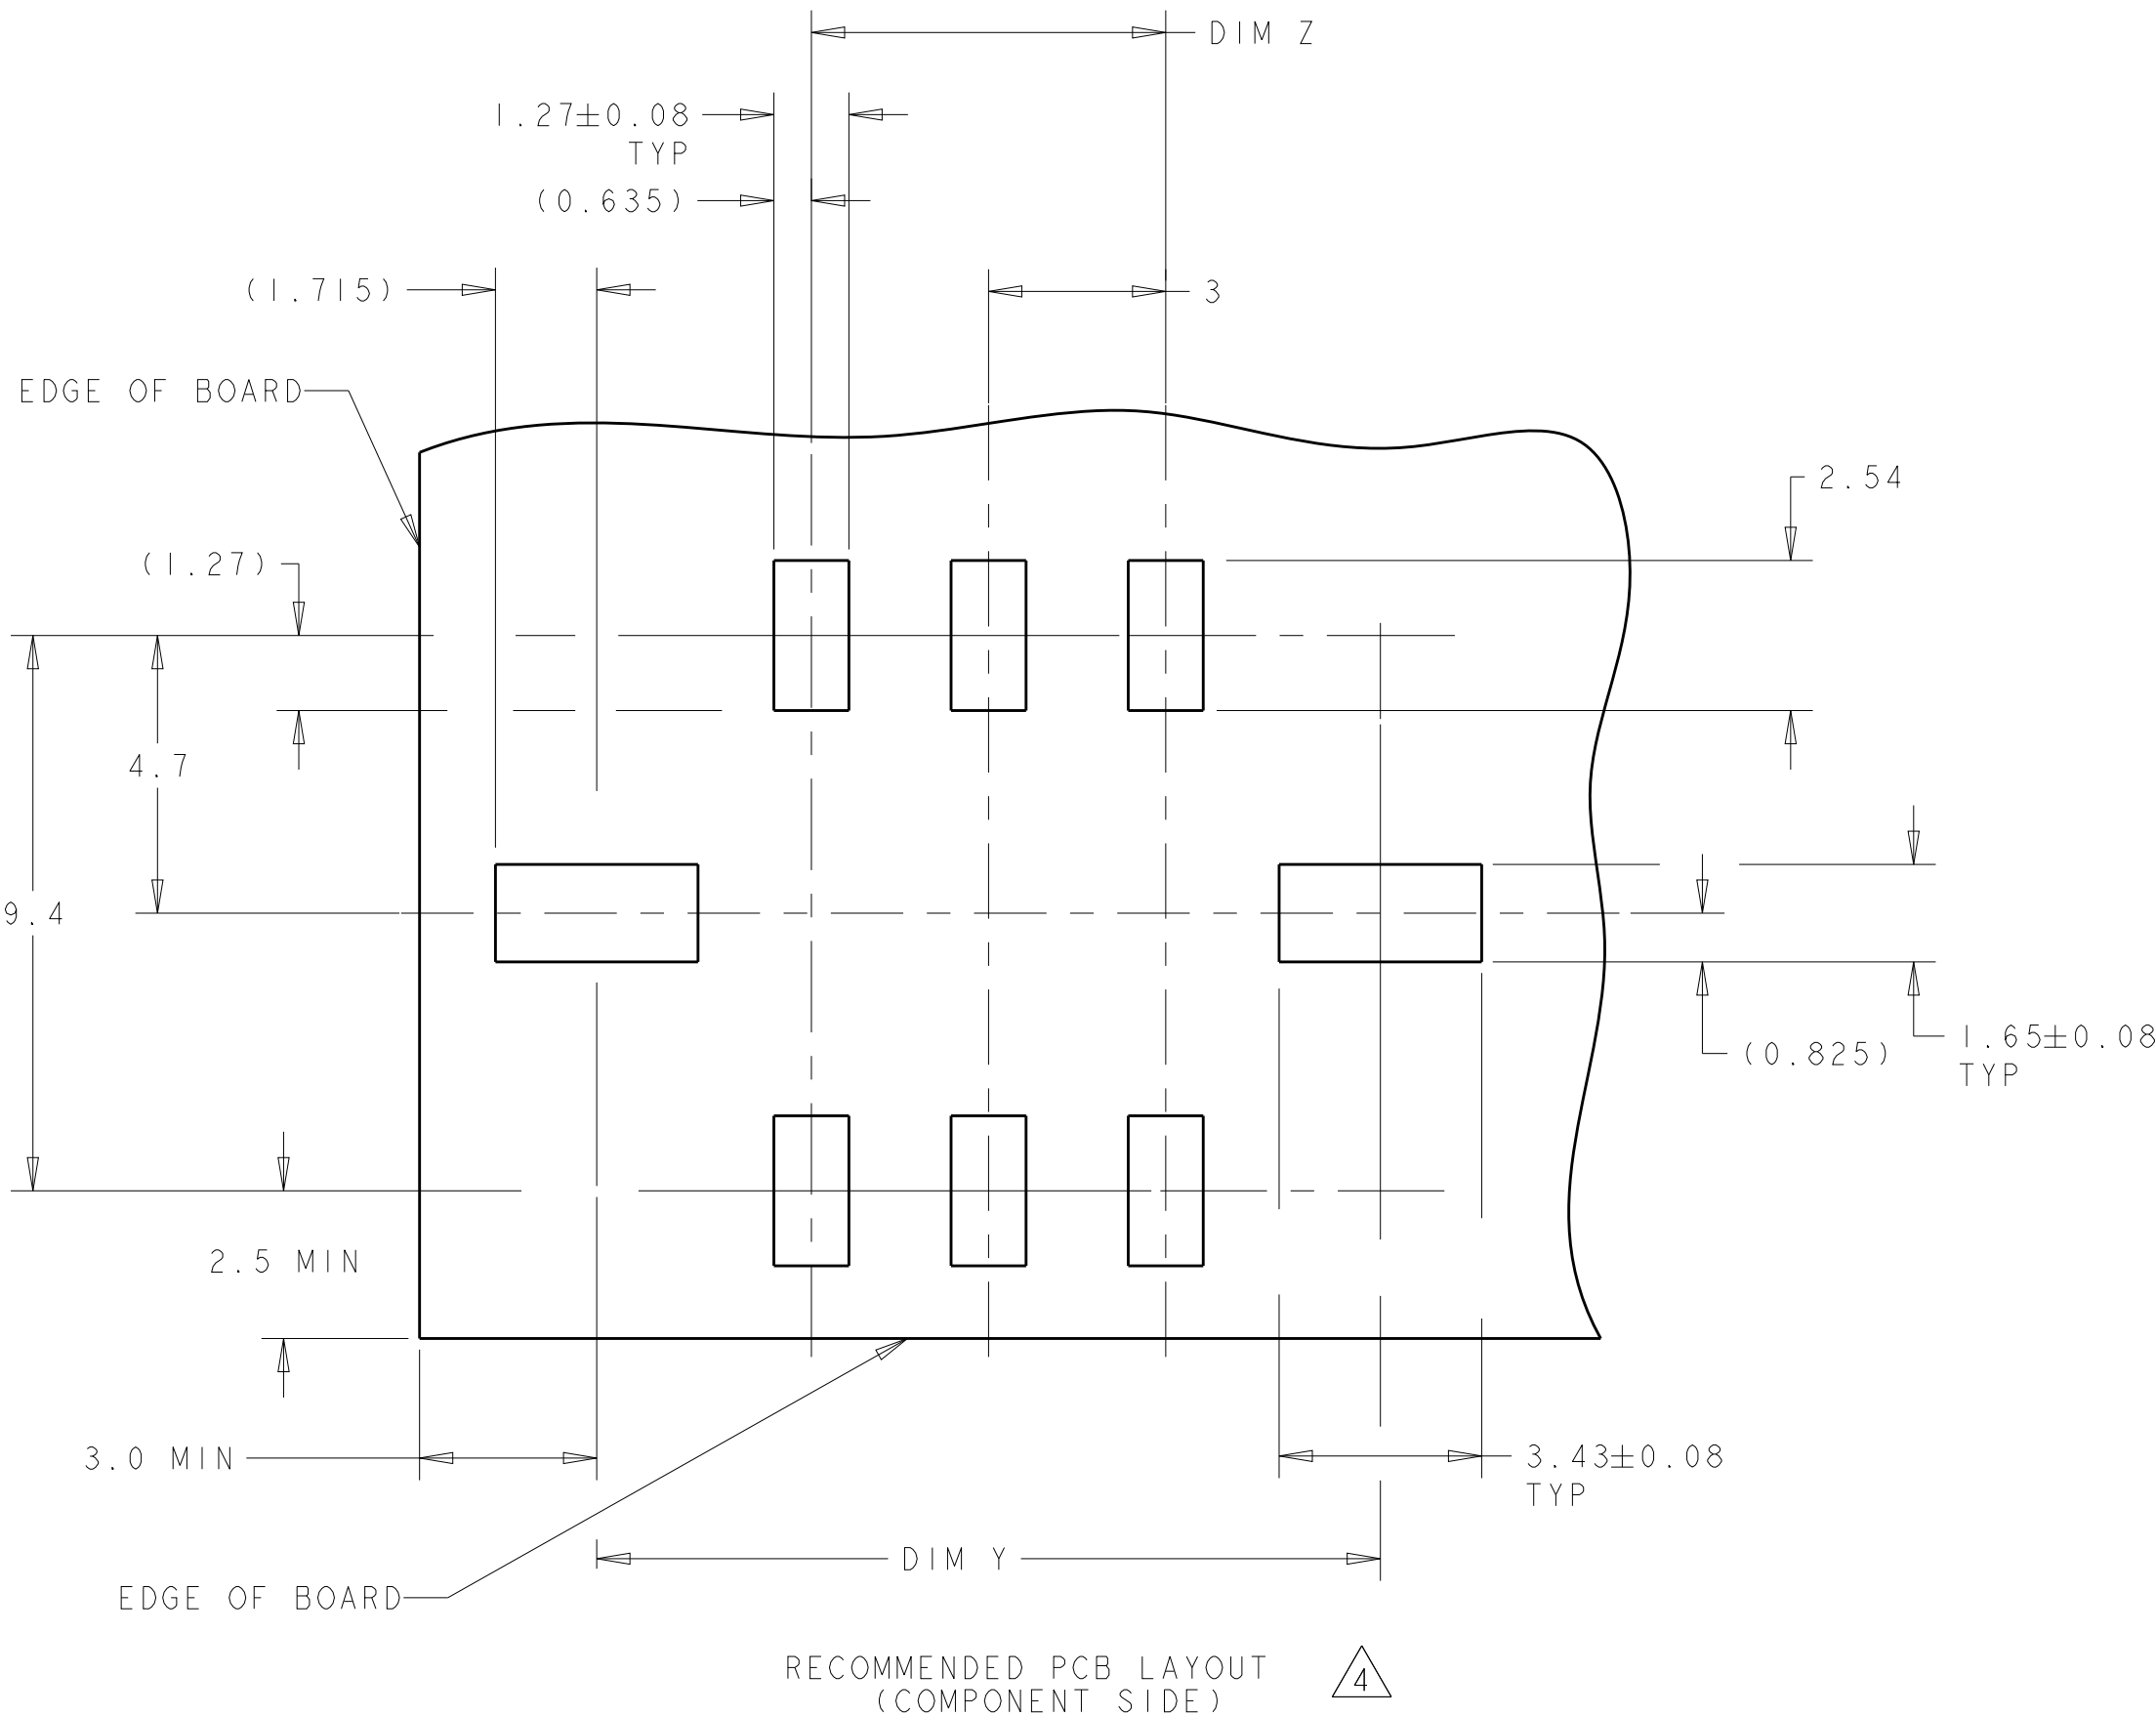


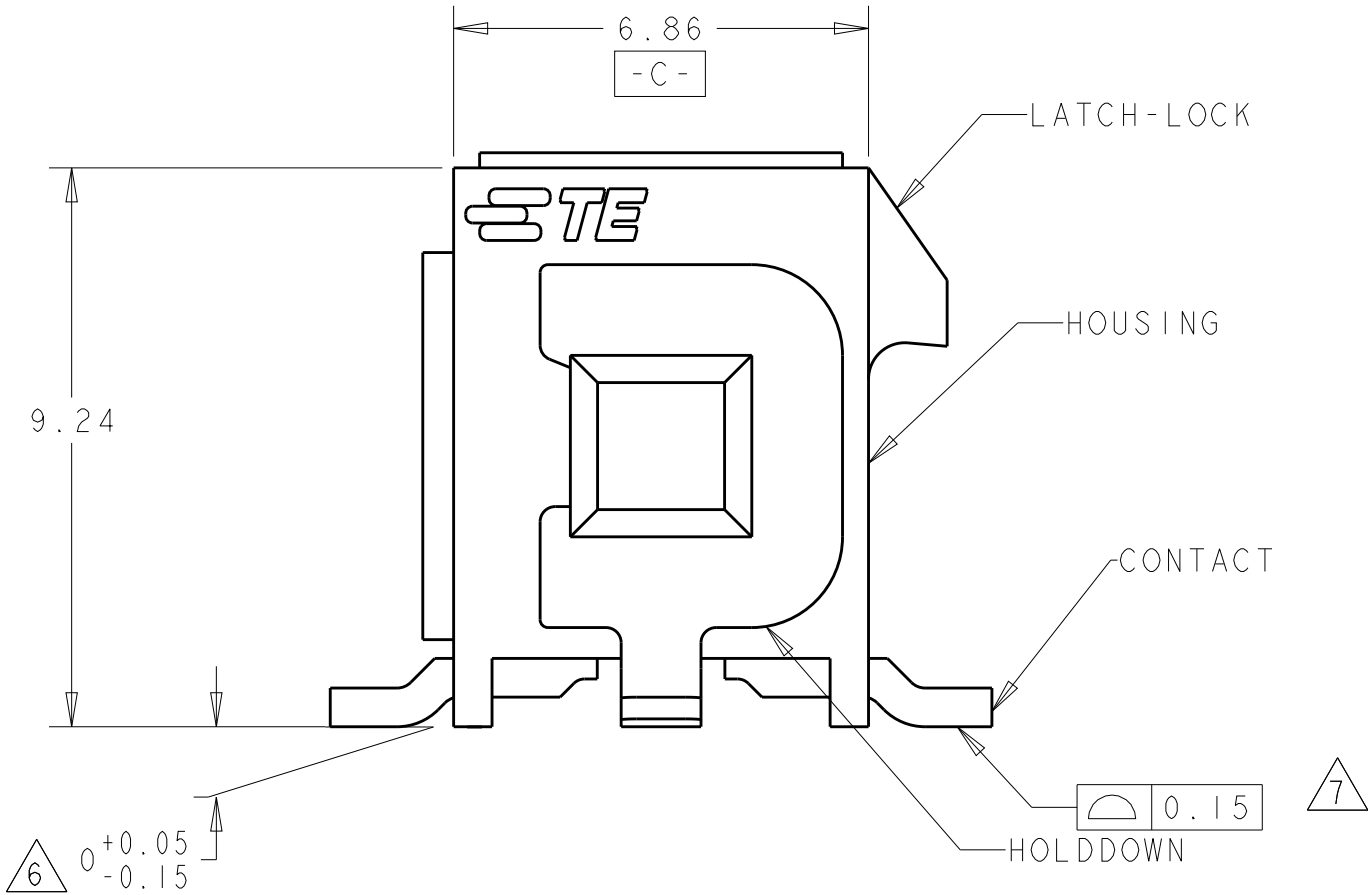

SCALE 5:1

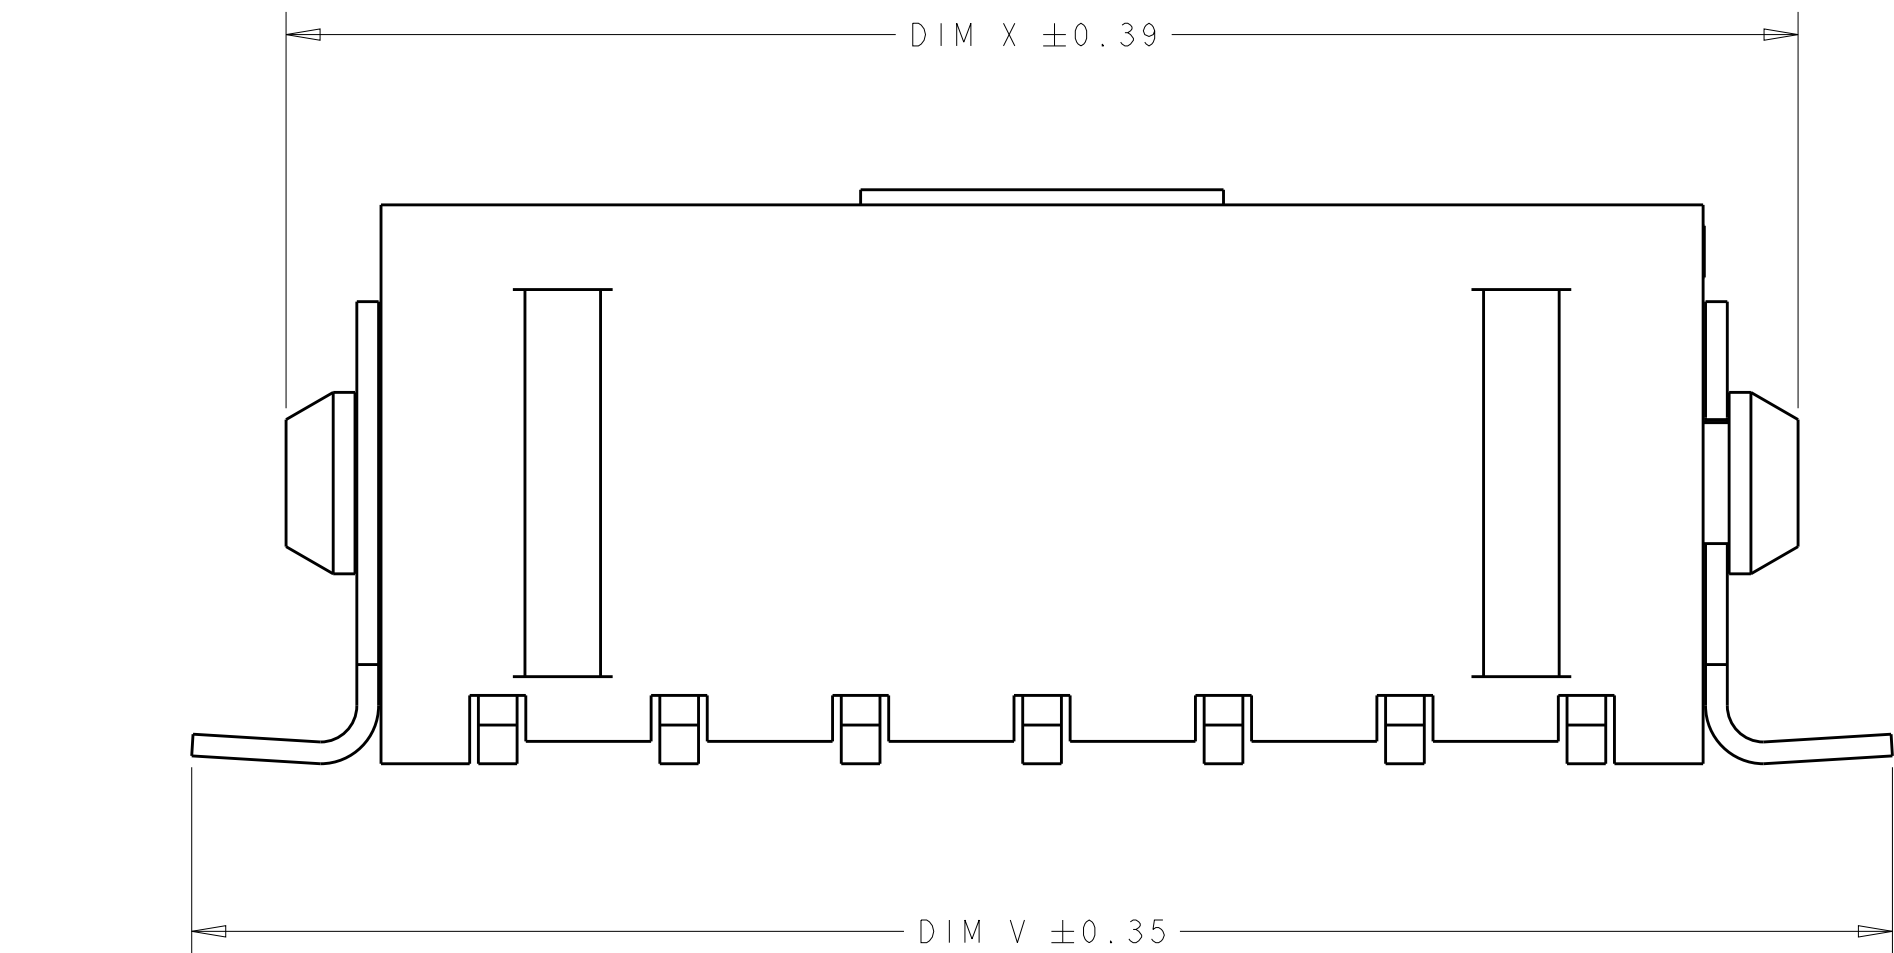

- 1 MATERIAL;
CONTACTS - BRASS.
HOUSING - UL 94V-0 RATED HIGH TEMP NYLON, COLOR; BLACK.
HOLDDOWNS - PHOSPHOR BRONZE.
- 2 PLATING;
CONTACTS - 0.76 μ m MINIMUM GOLD OVER 2.54 μ m MINIMUM NICKEL ON MATING AREA. 2.54 μ m TIN-LEAD MINIMUM OVER 2.54 μ m NICKEL MINIMUM ON SOLDER TAILS.
HOLDDOWNS - 2.54 μ m TIN LEAD.
- 4 RECOMMENDED PC BOARD THICKNESS OF 1.57.
- 5 KAPTON VACUUM PICK UP BUTTON.
- 6 DIMENSION APPLIES TO SOLDER TAIL SURFACES AND STANDOFF SURFACES.
- 7 ALL SOLDER TAILS AND HOLDDOWNS.
- 8 PLATING;
CONTACTS - 0.76 μ m MINIMUM GOLD OVER 2.54 μ m MINIMUM NICKEL ON MATING AREA. 2.54 μ m MATTE TIN MINIMUM OVER 2.54 μ m NICKEL MINIMUM ON SOLDER TAILS.
HOLDDOWNS - 2.54 μ m MATTE TIN.
- 9 CIRCUIT NUMBER 1 IS LOCATED AT THE BOTTOM RIGHT WITH THE LATCH-LOCK ON TOP LOOKING INTO THE CAVITIES

8	43.04	36.86	40.27	33.00	40.00	24	5-794638-4
8	40.04	33.86	37.27	31.00	37.00	22	5-794638-2
8	37.04	30.86	34.27	27.00	34.00	20	5-794638-0
8	34.04	27.86	31.27	24.00	31.00	18	4-794638-8
8	31.04	24.86	28.27	21.00	28.00	16	4-794638-6
8	28.04	21.86	25.27	18.00	25.00	14	4-794638-4
8	25.04	18.86	22.27	15.00	22.00	12	4-794638-2
8	22.04	15.86	19.27	12.00	19.00	10	4-794638-0
8	19.04	12.86	16.27	9.00	16.00	8	3-794638-8
8	16.04	9.86	13.27	6.00	13.00	6	3-794638-6
8	13.04	6.86	10.27	3.00	10.00	4	3-794638-4
8	10.04	3.86	7.27	-	7.00	2	3-794638-2

SUPERSEDED BY 5-794638-4	2	43.04	36.86	40.27	33.00	40.00	24	~~2-794638-4~~
SUPERSEDED BY 5-794638-2	2	40.04	33.86	37.27	30.00	37.00	22	~~2-794638-2~~
SUPERSEDED BY 5-794638-0	2	37.04	30.86	34.27	27.00	34.00	20	~~2-794638-0~~
SUPERSEDED BY 4-794638-8	2	34.04	27.86	31.27	24.00	31.00	18	~~1-794638-8~~
SUPERSEDED BY 4-794638-6	2	31.04	24.86	28.27	21.00	28.00	16	~~1-794638-6~~
SUPERSEDED BY 4-794638-4	2	28.04	21.86	25.27	18.00	25.00	14	~~1-794638-4~~
SUPERSEDED BY 4-794638-2	2	25.04	18.86	22.27	15.00	22.00	12	~~1-794638-2~~
SUPERSEDED BY 4-794638-0	2	22.04	15.86	19.27	12.00	19.00	10	~~1-794638-0~~
SUPERSEDED BY 3-794638-8	2	19.04	12.86	16.27	9.00	16.00	8	~~794638-8~~
SUPERSEDED BY 3-794638-6	2	16.04	9.86	13.27	6.00	13.00	6	~~794638-6~~
SUPERSEDED BY 3-794638-4	2	13.04	6.86	10.27	3.00	10.00	4	~~794638-4~~
SUPERSEDED BY 3-794638-2	2	10.04	3.86	7.27	-	7.00	2	~~794638-2~~

FINISH	DIM V	DIM W	DIM Y	DIM Z	DIM X	NO. OF POSN.	PART NUMBER
--------	-------	-------	-------	-------	-------	--------------	-------------

THIS DRAWING IS A CONTROLLED DOCUMENT.			DWN K. WHITAKER CHK C. JONES APVD C. JONES	9-MAR-2003 9-MAR-2003 9-MAR-2003	 TE Connectivity			
DIMENSIONS:		TOLERANCES UNLESS OTHERWISE SPECIFIED:		NAME	SURFACE MOUNT, VERTICAL, SURFACE MOUNT HOLDDOWN, ASSEMBLY, 30 GOLD HEADER, DUAL ROW, MICRO MATE-N-LOK (TM)			
mm		0 PLC ± 1 PLC ± 2 PLC ±0.13 3 PLC ± 4 PLC ± ANGLES ±						PRODUCT SPEC
								APPLICATION SPEC
MATERIAL	FINISH	WEIGHT	SIZE			CAGE CODE	DRAWING NO	RESTRICTED TO
	SEE TABLE	-	A100779C=794638			-	-	-
CUSTOMER DRAWING			SCALE		8:1	SHEET	1 OF	REV K2

Компания «Life Electronics» занимается поставками электронных компонентов импортного и отечественного производства от производителей и со складов крупных дистрибьюторов Европы, Америки и Азии.

С конца 2013 года компания активно расширяет линейку поставок компонентов по направлению коаксиальный кабель, кварцевые генераторы и конденсаторы (керамические, пленочные, электролитические), за счёт заключения дистрибьюторских договоров

Мы предлагаем:

- Конкурентоспособные цены и скидки постоянным клиентам.
- Специальные условия для постоянных клиентов.
- Подбор аналогов.
- Поставку компонентов в любых объемах, удовлетворяющих вашим потребностям.
- Приемлемые сроки поставки, возможна ускоренная поставка.
- Доставку товара в любую точку России и стран СНГ.
- Комплексную поставку.
- Работу по проектам и поставку образцов.
- Формирование склада под заказчика.
- Сертификаты соответствия на поставляемую продукцию (по желанию клиента).
- Тестирование поставляемой продукции.
- Поставку компонентов, требующих военную и космическую приемку.
- Входной контроль качества.
- Наличие сертификата ISO.

В составе нашей компании организован Конструкторский отдел, призванный помогать разработчикам, и инженерам.

Конструкторский отдел помогает осуществить:

- Регистрацию проекта у производителя компонентов.
- Техническую поддержку проекта.
- Защиту от снятия компонента с производства.
- Оценку стоимости проекта по компонентам.
- Изготовление тестовой платы монтаж и пусконаладочные работы.



Тел: +7 (812) 336 43 04 (многоканальный)

Email: org@lifeelectronics.ru

www.lifeelectronics.ru