


REVISIONS					
P	LTR	DESCRIPTION	DATE	DWN	APVD
	AT1	REVISED PER ECO-16-004223	19JUL2016	NK	MZ
	AT2	REVISED PER ECO-17-008715	16JUN2017	RS	MZ

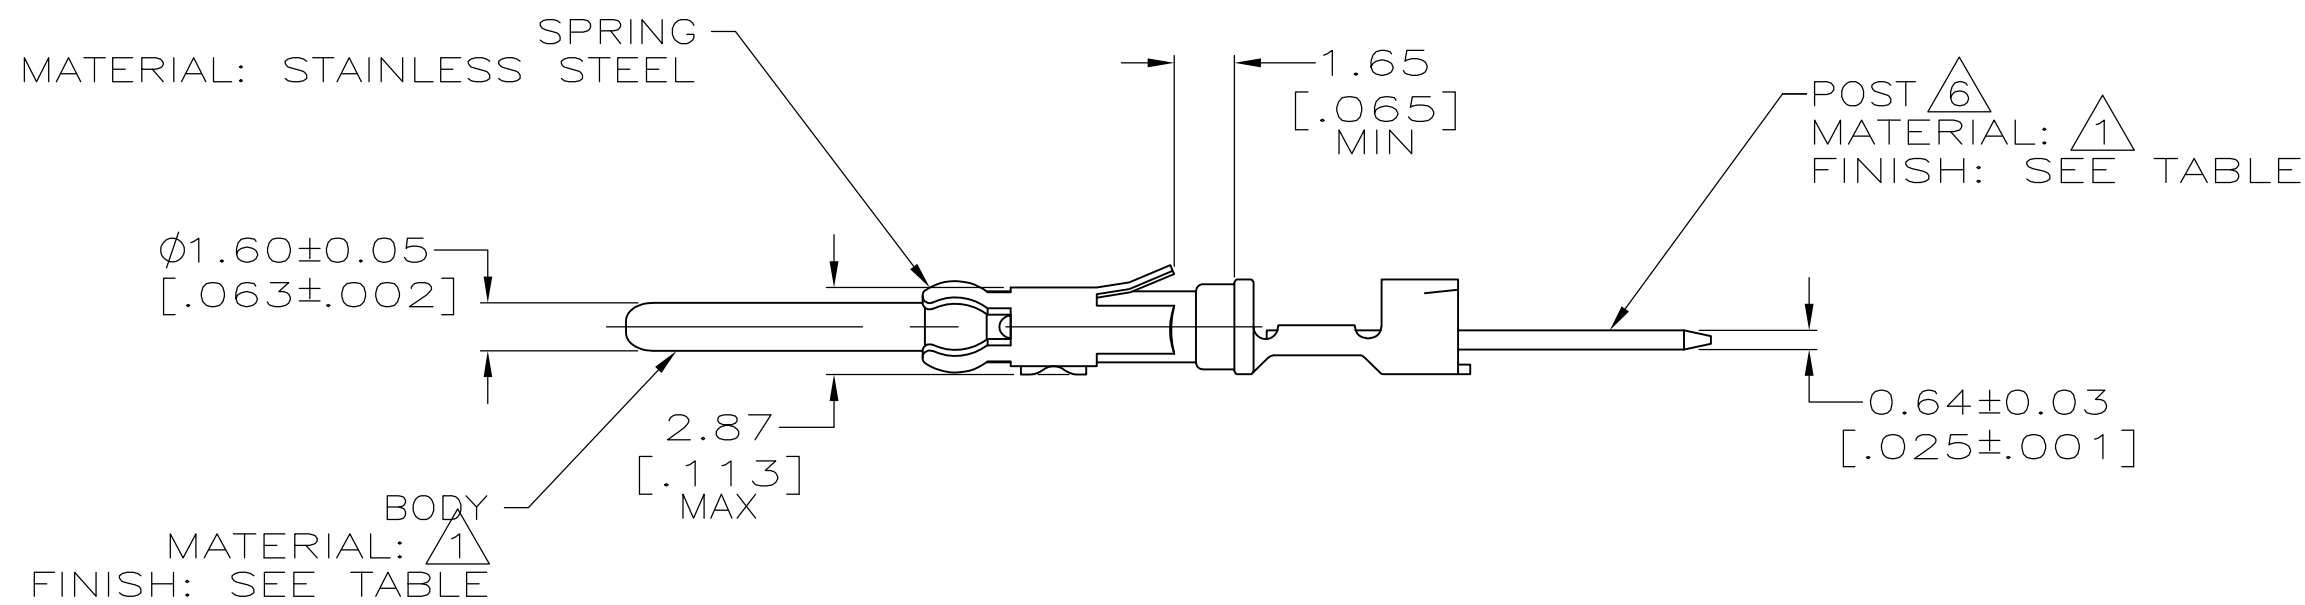

- | | | | | | | |
|-----------|---|---|---|------------------|------------------|----------------------|
| |  |  | 3 | 46.08
[1.814] | 25.91
[1.020] | 6-66460-6 |
| |  |  | 1 | 35.97
[1.416] | 15.80
[.622] | 6-66460-5 |
| |  |  | 3 | 46.08
[1.814] | 25.91
[1.020] | 6-66460-4 |
| |  |  | 2 | 41.28
[1.625] | 21.11
[.831] | 6-66460-3 |
| |  |  | 1 | 35.97
[1.416] | 15.80
[.622] | 6-66460-2 |
| OBSOLETE |  |  | SPECIAL | 33.40
[1.315] | 13.23
[.521] | 6-66460-1 |
| |  |  | SPECIAL | 65.61
[2.583] | 45.44
[1.789] | 5-66460-0 |
| |  |  | SPECIAL | 57.73
[2.273] | 37.57
[1.479] | 4-66460-9 |
| |  |  | SPECIAL | 49.86
[1.963] | 29.69
[1.169] | 4-66460-8 |
| |  |  | SPECIAL | 68.60
[2.701] | 48.44
[1.907] | 3-66460-0 |
| |  |  | SPECIAL | 59.71
[2.351] | 39.55
[1.557] | 2-66460-9 |
| |  |  | SPECIAL | 50.82
[2.001] | 30.66
[1.207] | 2-66460-8 |
| | OBSOLETE |  |  | 1 | 34.80
[1.370] | 14.63
[.576] |
| |  |  | - | 34.77
[1.369] | 14.63
[.576] | 2-66460-0 |
| |  |  | SPECIAL | 52.78
[2.078] | 32.61
[1.284] | 1-66460-9 |
| OBSOLETE |  |  | 2 | 41.28
[1.625] | 21.11
[.831] | ~~1-66460-8~~ |
| |  |  | 2 | 41.28
[1.625] | 21.11
[.831] | ~~1-66460-1~~ |
| |  |  | SPECIAL | 33.40
[1.315] | 13.23
[.521] | 1-66460-0 |
| |  |  | 3 | 46.08
[1.814] | 25.91
[1.020] | 66460-9 |
| |  |  | 2 | 41.28
[1.625] | 21.11
[.831] | 66460-8 |
| |  |  | 1 | 35.97
[1.416] | 15.80
[.622] | 66460-7 |
| OBSOLETE |  |  | 3 | 46.08
[1.814] | 25.91
[1.020] | ~~66460-6~~ |
| Y 66460-8 |  |  | 2 | 41.28
[1.625] | 21.11
[.831] | ~~66460-5~~ |
| |  |  | 1 | 35.97
[1.416] | 15.80
[.622] | 66460-4 |
| |  |  | 3 | 46.08
[1.814] | 25.91
[1.020] | 66460-3 |
| |  |  | 2 | 41.28
[1.625] | 21.11
[.831] | 66460-2 |
| |  |  | 1 | 35.97
[1.416] | 15.80
[.622] | 66460-1 |
| | FINISH | BODY
FINISH | NO OF
TERM | B | A | PART
NUMBER |

THIS DRAWING IS A CONTROLLED DOCUMENT.		DWN C. REIFSNYDER 06 JUN 96		 TE Connectivity			
		CHK R. STONE 27 JUN 96					
DIMENSIONS: MM [INCHES]		TOLERANCES UNLESS OTHERWISE SPECIFIED:		NAME PIN CONTACT, CRIMPED, .062, .025 X .025 POSST, M SERIES			
		APVD G. STEINHAUER 23 JUL 96					
		PRODUCT SPEC —					
		APPLICATION SPEC —					
MATERIAL SEE CALLOUTS		FINISH SEE CALLOUTS		SIZE	CAGE CODE	DRAWING NO	RESTRICTED TO
		WEIGHT		A2	00779	C-66460	—
CUSTOMER DRAWING				SCALE	4:1	SHEET	1 of 2
				REV AT2			

4

3

2

1

THIS DRAWING IS UNPUBLISHED.

RELEASED FOR PUBLICATION

© COPYRIGHT - By - ALL RIGHTS RESERVED.

REVISIONS

P	LTR	DESCRIPTION	DATE	DWN	APVD
	-	SEE SHEET 1	-	-	-

7

4

SPECIAL

33.40
[1.315]

13.23
[.521]

6-66460-8

7

8

2

41.28
[1.625]

21.11
[.831]

6-66460-7

POST
FINISH

BODY
FINISH

NO OF
TERM

B

A

PART
NUMBER

THIS DRAWING IS A CONTROLLED DOCUMENT.

DWN
C.REIFSNYDER
06 JUN 96

CHK
R.STONE
27 JUN 96

APVD
G.A.STEINHAUER
23 JUL 96

PRODUCT SPEC

APPLICATION SPEC

SIZE

CAGE CODE

DRAWING NO

RESTRICTED TO

SCALE

SHEET

REV

AT2

DIMENSIONS:
MM [INCHES]

TOLERANCES UNLESS
OTHERWISE SPECIFIED:

0 PLC ± -

1 PLC ± -

2 PLC ± 0.25 [.010]

3 PLC ± -

4 PLC ± -

ANGLES ± -

MATERIAL

FINISH

SEE CALLOUTS

SEE CALLOUTS

TE Connectivity

PIN CONTACT, CRIMPED,
.062, .025 X .025 POSST,
M SERIES

A200779

C=66460

4:1

2 of 2

Компания «Life Electronics» занимается поставками электронных компонентов импортного и отечественного производства от производителей и со складов крупных дистрибьюторов Европы, Америки и Азии.

С конца 2013 года компания активно расширяет линейку поставок компонентов по направлению коаксиальный кабель, кварцевые генераторы и конденсаторы (керамические, пленочные, электролитические), за счёт заключения дистрибьюторских договоров

Мы предлагаем:

- Конкурентоспособные цены и скидки постоянным клиентам.
- Специальные условия для постоянных клиентов.
- Подбор аналогов.
- Поставку компонентов в любых объемах, удовлетворяющих вашим потребностям.
- Приемлемые сроки поставки, возможна ускоренная поставка.
- Доставку товара в любую точку России и стран СНГ.
- Комплексную поставку.
- Работу по проектам и поставку образцов.
- Формирование склада под заказчика.
- Сертификаты соответствия на поставляемую продукцию (по желанию клиента).
- Тестирование поставляемой продукции.
- Поставку компонентов, требующих военную и космическую приемку.
- Входной контроль качества.
- Наличие сертификата ISO.

В составе нашей компании организован Конструкторский отдел, призванный помогать разработчикам, и инженерам.

Конструкторский отдел помогает осуществить:

- Регистрацию проекта у производителя компонентов.
- Техническую поддержку проекта.
- Защиту от снятия компонента с производства.
- Оценку стоимости проекта по компонентам.
- Изготовление тестовой платы монтаж и пусконаладочные работы.



Тел: +7 (812) 336 43 04 (многоканальный)

Email: org@lifeelectronics.ru

www.lifeelectronics.ru