THIS DRAWING IS UNPUBLISHED. RELEASED FOR PUBLICATION -,- .
© COPYRIGHT - BY TYCO ELECTRONICS CORPORATION. ALL RIGHTS RESERVED.

LOC	DIST
AD	00

REVISIONS

P	LTR	DESCRIPTION	DATE	DWN	APVD
	Z	REV PER 0G3C-0515-04	05JAN05	JR	MM
	Z1	REVISED PER ECO-09-024927	06NOV09	KK	AEG

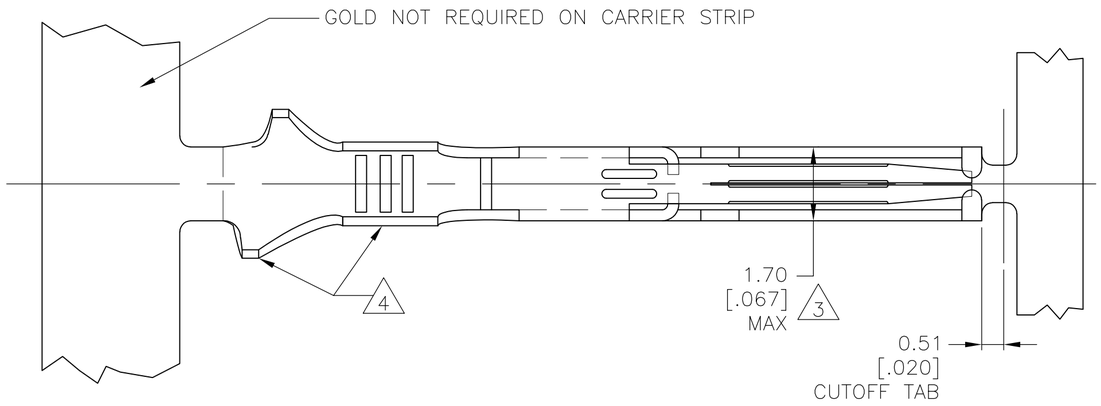

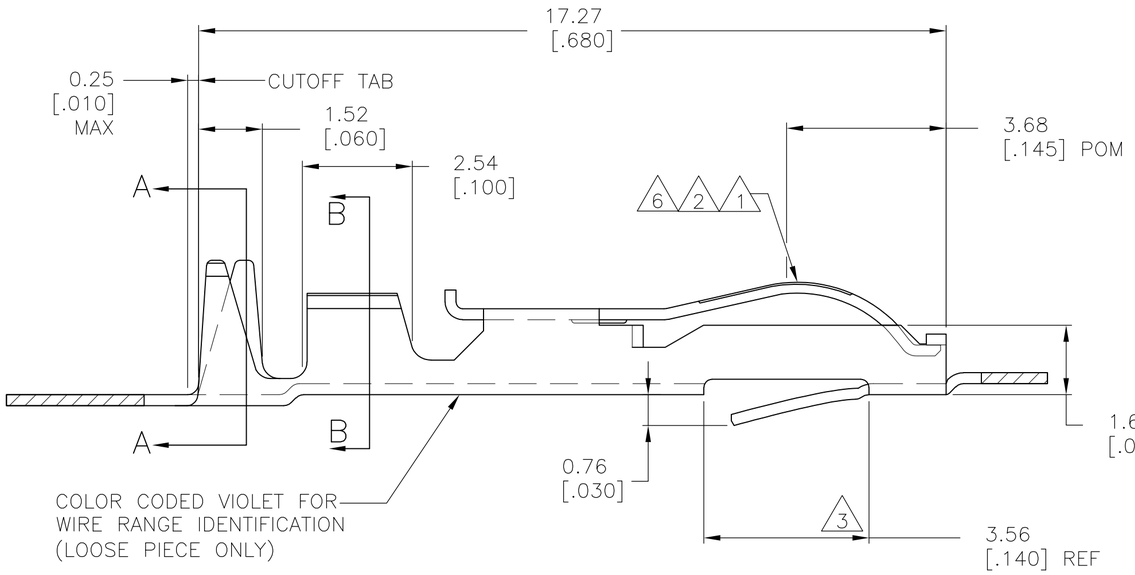

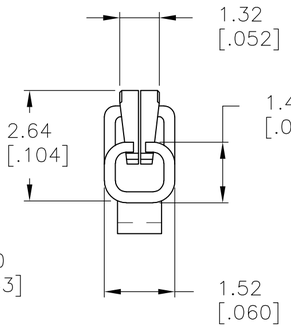

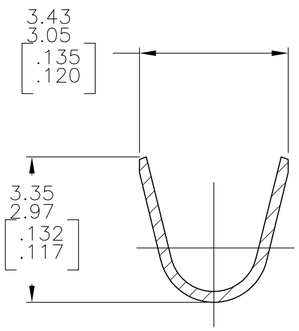

SECTION A–A
INSULATION RANGE
.095–.045 DIA

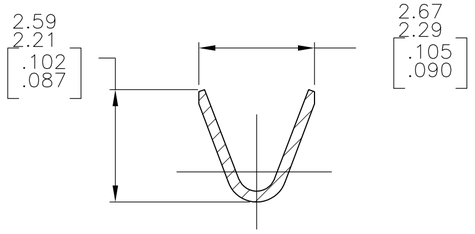

SECTION B–B
WIRE RANGE
#22–#18 AWG

△1 .000030 GOLD OVER .000030 NICKEL IN CONTACT AREA.

△2 .000015 GOLD OVER .000030 NICKEL IN CONTACT AREA.

△3 .067 MAX ALLOWED IN LOCKING POSITION AREA FOR .140 REF LENGTH.

△4 TIN–LEAD IN CRIMP AREA.

△5 OBSOLETE

△6 .000050 GOLD OVER .000050 NICKEL IN CONTACT AREA. REMAINDER OF CONTACT GOLD FLASH OVER NICKEL.

△7 CRIMP TWIN LEAF CONTACTS WITH 22–18 AWG WIRE RANGE TO BE USED ONLY WITH .125CL & .156CL CRIMP TWIN LEAF HOUSINGS.

△8 UNPLATED PARTS IN STRIP FORM REELED ON CORRUGATED REEL FOR SALABLE PART.

△9 TIN IN CRIMP AREA.

△10 OBSOLETE PARTS: OBSOLETE CIS STREAMLINING PER D.RENAUD/D.SINISI

	STRIP PART # STD REELING LEFT TO RIGHT	STRIP PART # REELING RIGHT TO LEFT	FINISH	LOOSE PIECE
OBSOLETE	5-583649-3	~~583649-8~~	△1 △9	△10 ~~5-583649-6~~
OBSOLETE	5-583649-2	~~583649-9~~	△2 △9	△10 ~~5-583649-5~~
	1-583649-1	–	△8	–
OBSOLETE	583649-4	~~1-583649-0~~	△6	△10 ~~583649-7~~
OBSOLETE	583649-3	~~583649-8~~	△1 △4	583649-6
OBSOLETE	583649-2	~~583649-9~~	△2 △4	△10 ~~583649-5~~

THIS DRAWING IS A CONTROLLED DOCUMENT.

DIMENSIONS: mm [INCHES]

TOLERANCES UNLESS OTHERWISE SPECIFIED:
0 PLC ± –
1 PLC ± –
2 PLC ± –
3 PLC ± .005
4 PLC ± –
ANGLES ± –

MATERIAL: PHOS BRONZE
FINISH: SEE TABLE

DWN A. STAUB BG 02AUG93
CHK H ROSE 18FEB94
APVD H ROSE 18FEB94
PRODUCT SPEC —
APPLICATION SPEC —
WEIGHT —

CUSTOMER DRAWING

Tyco Electronics
Tyco Electronics Corporation
Harrisburg, PA 17105-3608

NAME: CONTACT-TWIN LEAF (CRIMP-SNAP)

SIZE	CAGE CODE	DRAWING NO	RESTRICTED TO
A2	00779	C-583649	—

SCALE 10:1 SHEET 1 OF 1 REV Z1

583649

LifeElectronics
Живое партнерство

ООО «ЛайфЭлектроникс» **“LifeElectronics” LLC**

ИНН 7805602321 КПП 780501001 Р/С 40702810122510004610 ФАКБ "АБСОЛЮТ БАНК" (ЗАО) в г.Санкт-Петербурге К/С 30101810900000000703 БИК 044030703

Компания «Life Electronics» занимается поставками электронных компонентов импортного и отечественного производства от производителей и со складов крупных дистрибьюторов Европы, Америки и Азии.

С конца 2013 года компания активно расширяет линейку поставок компонентов по направлению коаксиальный кабель, кварцевые генераторы и конденсаторы (керамические, пленочные, электролитические), за счёт заключения дистрибьюторских договоров

Мы предлагаем:

- *Конкурентоспособные цены и скидки постоянным клиентам.*
- *Специальные условия для постоянных клиентов.*
- *Подбор аналогов.*
- *Поставку компонентов в любых объемах, удовлетворяющих вашим потребностям.*

- *Приемлемые сроки поставки, возможна ускоренная поставка.*
- *Доставку товара в любую точку России и стран СНГ.*
- *Комплексную поставку.*
- *Работу по проектам и поставку образцов.*
- *Формирование склада под заказчика.*

- *Сертификаты соответствия на поставляемую продукцию (по желанию клиента).*
- *Тестирование поставляемой продукции.*
- *Поставку компонентов, требующих военную и космическую приемку.*
- *Входной контроль качества.*
- *Наличие сертификата ISO.*

В составе нашей компании организован Конструкторский отдел, призванный помогать разработчикам, и инженерам.

Конструкторский отдел помогает осуществить:

- *Регистрацию проекта у производителя компонентов.*
- *Техническую поддержку проекта.*
- *Защиту от снятия компонента с производства.*
- *Оценку стоимости проекта по компонентам.*
- *Изготовление тестовой платы монтаж и пусконаладочные работы.*

Тел: +7 (812) 336 43 04 (многоканальный)
Email: org@lifeelectronics.ru

www.lifeelectronics.ru