THIS DRAWING IS UNPUBLISHED. RELEASED FOR PUBLICATION ,19 .
© COPYRIGHT 19 BY AMP INCORPORATED. ALL RIGHTS RESERVED.

LOC	DIST
EH	

REVISIONS

P	LTR	DESCRIPTION	DATE	DWN	APVD
	H	REV PER ECN 0B10-0035-95	10MAY95	MKB	RS
	J	REV PER ECN 0B10-0075-95	10JUL95	MKB	RS
	K	REV PER ECN 0B10-0102-95	09AUG95	MKB	RS
	L	REV PER ECN 0B10-0122-95	06SEP95	MKB	RS
	M	REV PER ECN 0B10-0130-95	13SEP95	LMH	RS
	N	REV PER ECN 0B10-0086-96	19MAR96	LMH	RS
	P	REV PER ECN 0B10-0143-98	07JUL98	LMH	RS
	P1	REVISED PER ECO-09-022178	21SEP09	KK	AEG

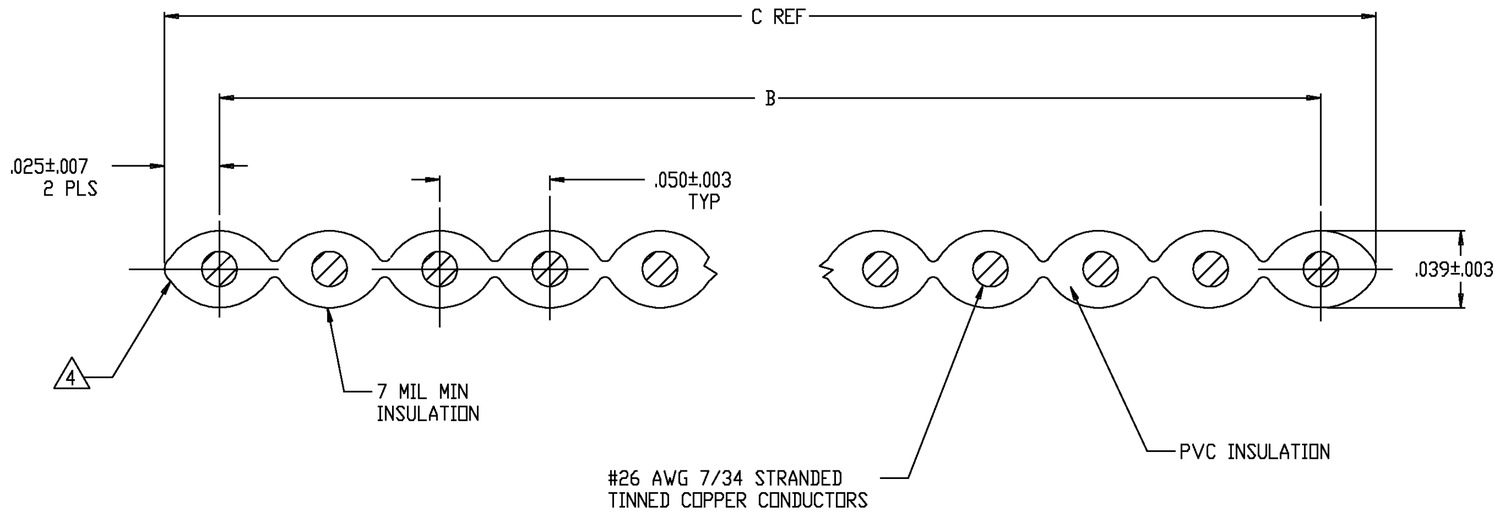

FLAT CABLE CROSS-SECTION

1. CABLE CERTIFIED TO:
   - -UL CABLE STYLE: 2651
   - -CSA: CSA AWM IA 105°C 300V FT1

2. CABLE PHYSICAL SPECIFICATIONS:
   - 2.1 TEMPERATURE RATING: 105°C
   - 2.2 FLAMMABILITY:
     - -UL: VW1
   - 2.3 INSULATION: GRAY FLAME RETARDANT FLEXIBLE PVC
   - 2.4 CONDUCTORS: 26 AWG 7/34 STRANDED TINNED COPPER

3. TYPICAL ELECTRICAL VALUES:
   - 3.1 VOLTAGE RATING: 300 V
   - 3.2 INSULATION RESISTANCE: 10,000 MEGOHMS/10 FT
   - 3.3 IMPEDANCE: 89 OHMS NOMINAL (GND-SIG-GND)
   - 3.4 CAPACITANCE: 16.2 pf/FT
   - 3.5 PROPAGATION DELAY: 1.44 ns/FT

4. RED EDGE MARK ON CONDUCTOR #1.

5. REEL QUANTITY: 500 FT REEL MAY CONTAIN SEPARATE LENGTHS
   20 FT MIN PER LENGTH, TWO LENGTHS MAX PER REEL

6. CABLE SURFACE PRINTED PER UL AND CSA REQUIREMENTS.

7. OBSOLETE PARTS: OBSOLETE CIS STREAMLINING
   PER D.RENAUD/D.SINISI

DIM C	DIM B	NO OF COND	PART NUMBER
.900	.850±.010	18	~~3-57034-0~~ (7 OBSOLETE)
1.500	1.450±.010	30	2-57034-9
.600	.550±.010	12	~~2-57034-8~~ (7 OBSOLETE)
.400	.350±.010	8	~~2-57034-7~~ (7 OBSOLETE)
2.200	2.150±.015	44	2-57034-6
3.200	3.150±.015	64	2-57034-5
.200	.150±.010	4	1-57034-9
3.000	2.950±.015	60	1-57034-6
2.500	2.450±.015	50	1-57034-5
2.000	1.950±.015	40	1-57034-4
1.850	1.800±.015	37	1-57034-3
1.800	1.750±.015	36	~~1-57034-2~~ (7 OBSOLETE)
1.700	1.650±.010	34	1-57034-1
1.300	1.250±.010	26	1-57034-0
1.250	1.200±.010	25	57034-9
1.200	1.150±.010	24	57034-8
1.000	.950±.010	20	57034-7
.800	.750±.010	16	57034-6
.750	.700±.010	15	57034-5
.700	.650±.010	14	57034-4
.500	.450±.010	10	57034-3
.450	.400±.010	9	57034-2
.300	.250±.010	6	57034-1

THIS DRAWING IS A CONTROLLED DOCUMENT.

DIMENSIONS: INCHES

TOLERANCES UNLESS OTHERWISE SPECIFIED:
0 PLC ±
1 PLC ±.1
2 PLC ±.02
3 PLC ±.005
4 PLC ±.0005
ANGLES ±

MATERIAL
FINISH

DWN J.KOPPENHEFFER 03JUN92
CHK W.HARRIS 05JUN92
APVD W.HARRIS 05JUN92
PRODUCT SPEC
APPLICATION SPEC
WEIGHT

AMP Incorporated
Harrisburg, PA 17105-3608

NAME CABLE, PLANAR RIBBON, 26 AWG, 7/34 STRANDED

SIZE	CAGE CODE	DRAWING NO	RESTRICTED TO
A2	00779	C-57034	—

CUSTOMER DRAWING | SCALE NTS | SHEET 1 OF 1 | REV P1

AMP 1471-9 REV 23FEB95

07JUL98 8:14am amp36234 C:\users\default\

ООО «ЛайфЭлектроникс» “LifeElectronics” LLC

ИНН 7805602321 КПП 780501001 Р/С 40702810122510004610 ФАКБ "АБСОЛЮТ БАНК" (ЗАО) в г.Санкт-Петербурге К/С 30101810900000000703 БИК 044030703

Компания «Life Electronics» занимается поставками электронных компонентов импортного и отечественного производства от производителей и со складов крупных дистрибьюторов Европы, Америки и Азии.

С конца 2013 года компания активно расширяет линейку поставок компонентов по направлению коаксиальный кабель, кварцевые генераторы и конденсаторы (керамические, пленочные, электролитические), за счёт заключения дистрибьюторских договоров

Мы предлагаем:

- *Конкурентоспособные цены и скидки постоянным клиентам.*
- *Специальные условия для постоянных клиентов.*
- *Подбор аналогов.*
- *Поставку компонентов в любых объемах, удовлетворяющих вашим потребностям.*

- *Приемлемые сроки поставки, возможна ускоренная поставка.*
- *Доставку товара в любую точку России и стран СНГ.*
- *Комплексную поставку.*
- *Работу по проектам и поставку образцов.*
- *Формирование склада под заказчика.*

- *Сертификаты соответствия на поставляемую продукцию (по желанию клиента).*
- *Тестирование поставляемой продукции.*
- *Поставку компонентов, требующих военную и космическую приемку.*
- *Входной контроль качества.*
- *Наличие сертификата ISO.*

В составе нашей компании организован Конструкторский отдел, призванный помогать разработчикам, и инженерам.

Конструкторский отдел помогает осуществить:

- *Регистрацию проекта у производителя компонентов.*
- *Техническую поддержку проекта.*
- *Защиту от снятия компонента с производства.*
- *Оценку стоимости проекта по компонентам.*
- *Изготовление тестовой платы монтаж и пусконаладочные работы.*

Тел: +7 (812) 336 43 04 (многоканальный)
Email: org@lifeelectronics.ru

www.lifeelectronics.ru