


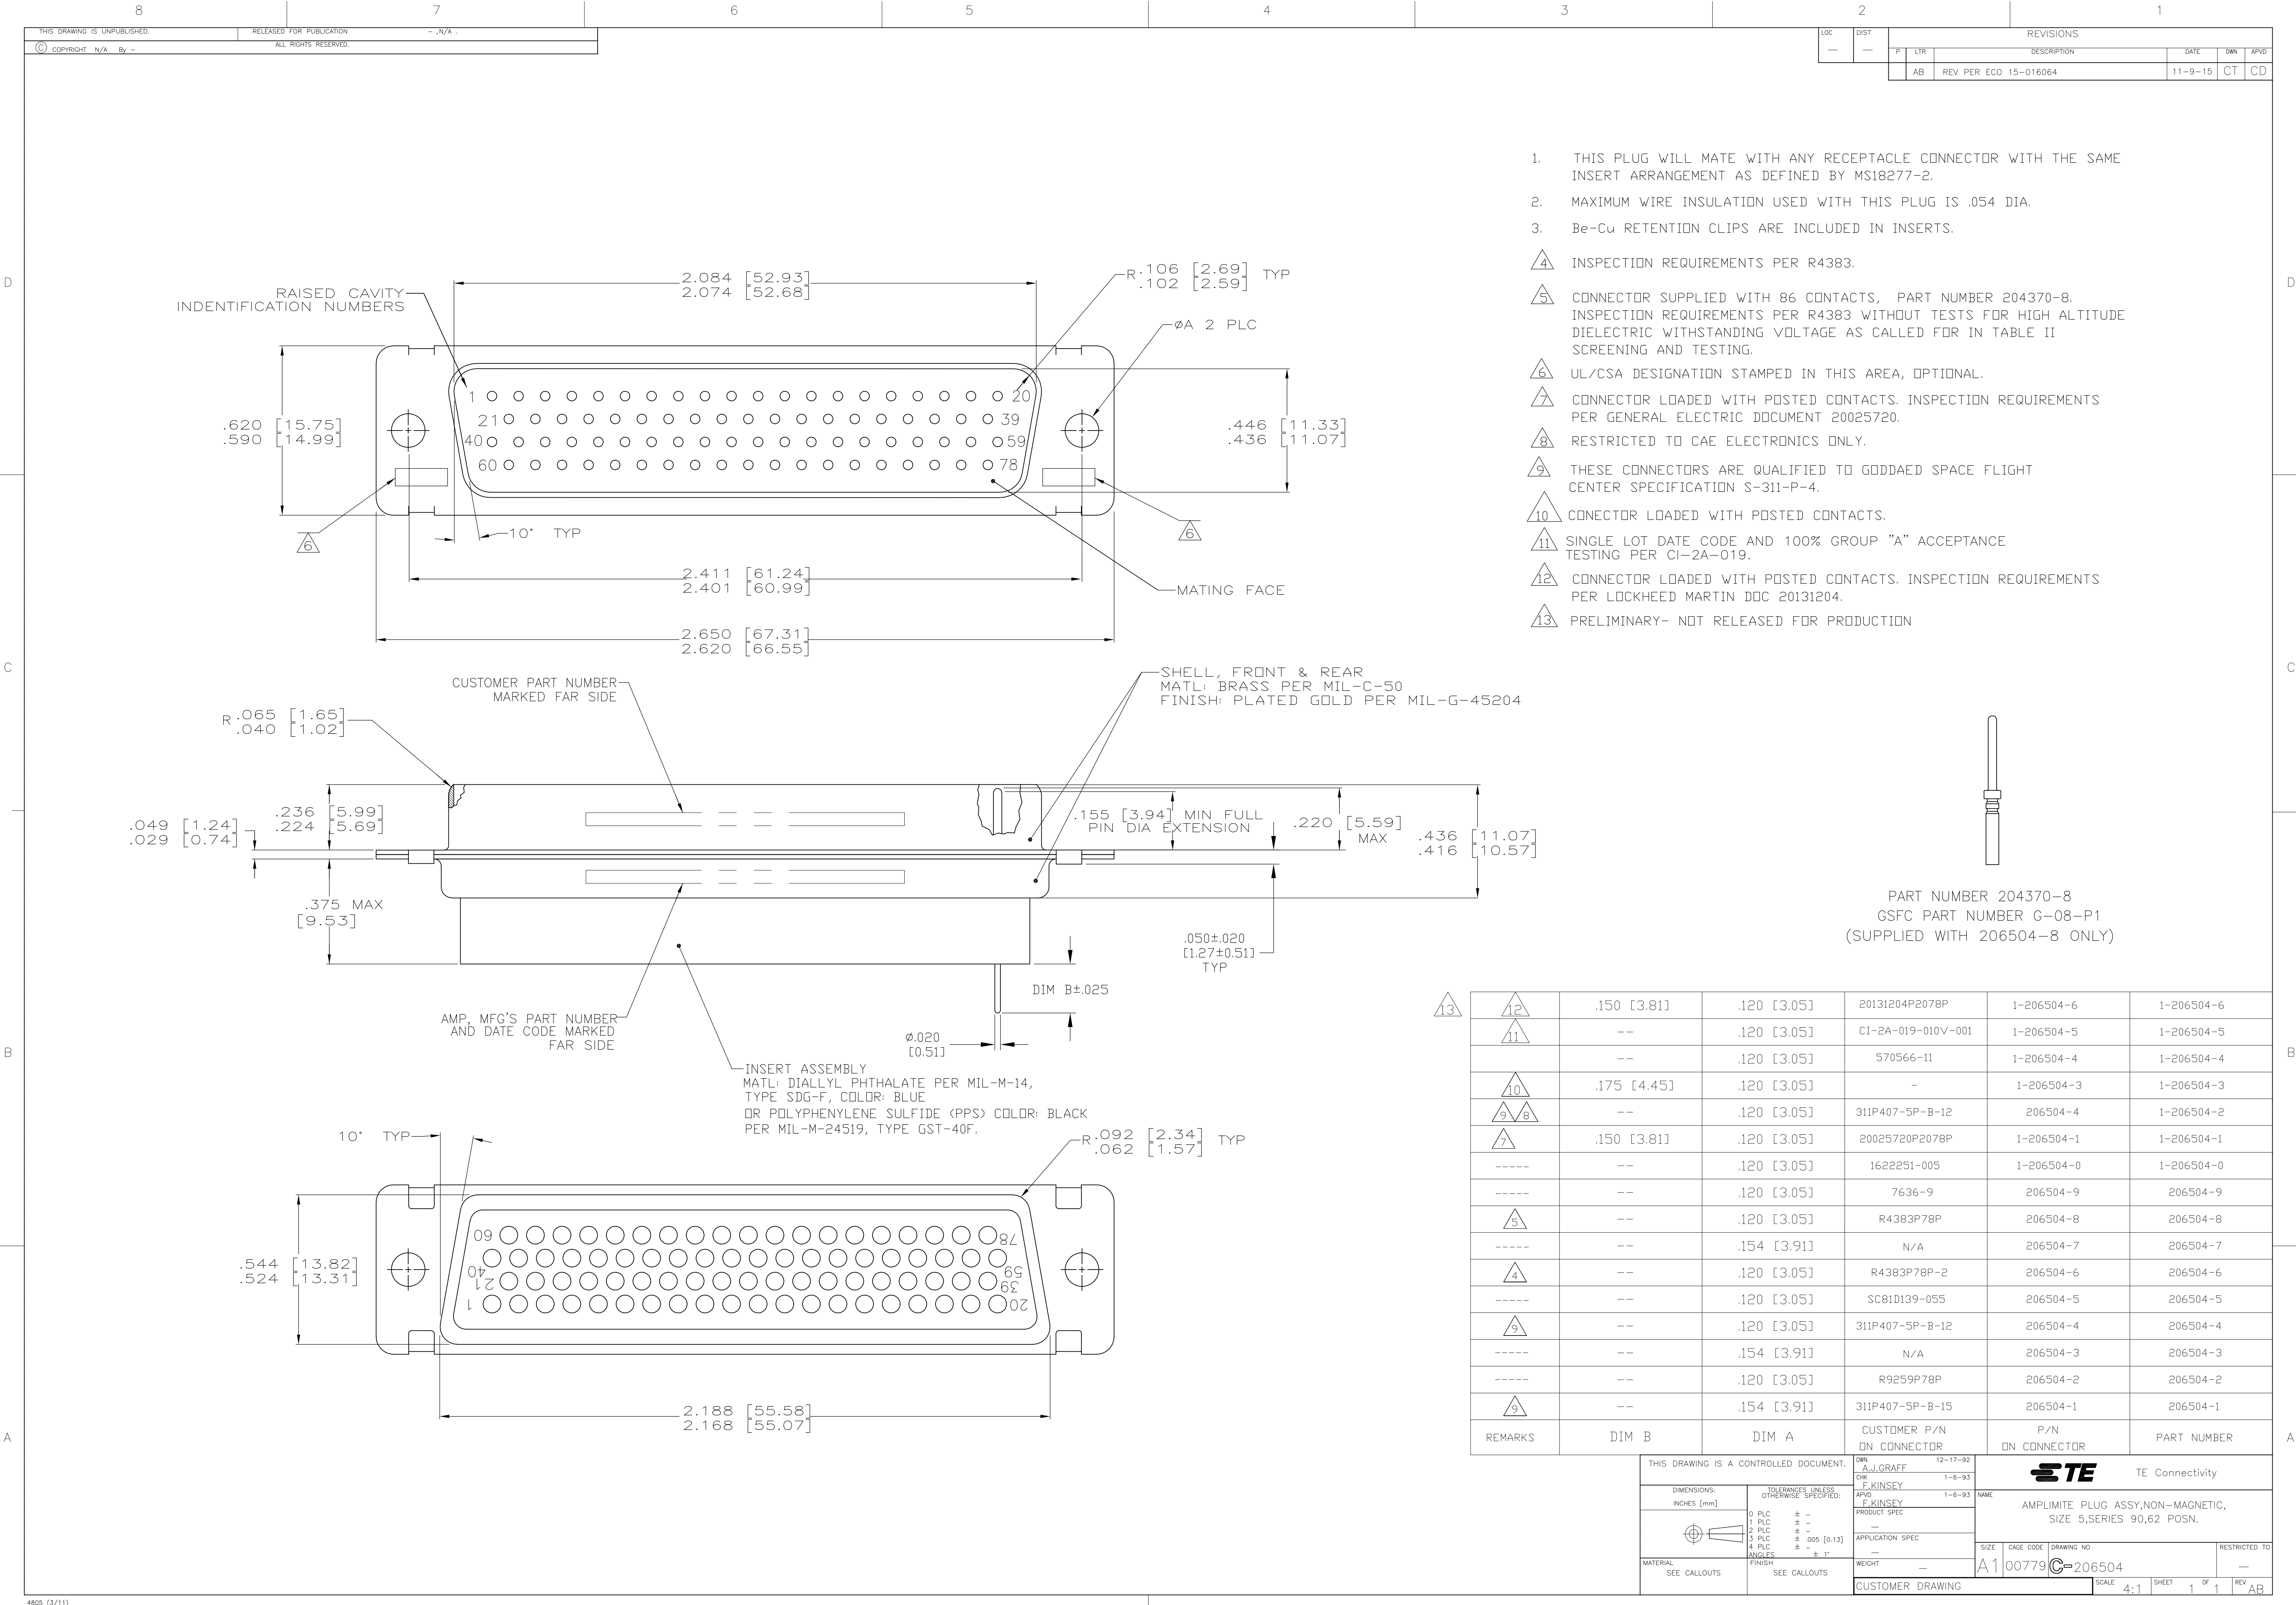

- THIS PLUG WILL MATE WITH ANY RECEPTACLE CONNECTOR WITH THE SAME INSERT ARRANGEMENT AS DEFINED BY MS18277-2.
- MAXIMUM WIRE INSULATION USED WITH THIS PLUG IS .054 DIA.
- Be-Cu RETENTION CLIPS ARE INCLUDED IN INSERTS.
- INSPECTION REQUIREMENTS PER R4383.
- CONNECTOR SUPPLIED WITH 86 CONTACTS, PART NUMBER 204370-8. INSPECTION REQUIREMENTS PER R4383 WITHOUT TESTS FOR HIGH ALTITUDE DIELECTRIC WITHSTANDING VOLTAGE AS CALLED FOR IN TABLE II SCREENING AND TESTING.
- UL/CSA DESIGNATION STAMPED IN THIS AREA, OPTIONAL.
- CONNECTOR LOADED WITH POSTED CONTACTS. INSPECTION REQUIREMENTS PER GENERAL ELECTRIC DOCUMENT 20025720.
- RESTRICTED TO CAE ELECTRONICS ONLY.
- THESE CONNECTORS ARE QUALIFIED TO GODDAED SPACE FLIGHT CENTER SPECIFICATION S-311-P-4.
- CONNECTOR LOADED WITH POSTED CONTACTS.
- SINGLE LOT DATE CODE AND 100% GROUP "A" ACCEPTANCE TESTING PER CI-2A-019.
- CONNECTOR LOADED WITH POSTED CONTACTS. INSPECTION REQUIREMENTS PER LOCKHEED MARTIN DDC 20131204.
- PRELIMINARY- NOT RELEASED FOR PRODUCTION



PART NUMBER 204370-8
GSFC PART NUMBER G-08-P1
(SUPPLIED WITH 206504-8 ONLY)

13	12	.150 [3.81]	.120 [3.05]	20131204P2078P	1-206504-6	1-206504-6
	11	--	.120 [3.05]	CI-2A-019-010V-001	1-206504-5	1-206504-5
10	9	.175 [4.45]	.120 [3.05]	570566-11	1-206504-4	1-206504-4
	8	--	.120 [3.05]	-	1-206504-3	1-206504-3
7	7	.150 [3.81]	.120 [3.05]	311P407-5P-B-12	206504-4	1-206504-2
6	6	--	.120 [3.05]	20025720P2078P	1-206504-1	1-206504-1
5	5	--	.120 [3.05]	1622251-005	1-206504-0	1-206504-0
4	4	--	.120 [3.05]	7636-9	206504-9	206504-9
3	3	--	.120 [3.05]	R4383P78P	206504-8	206504-8
2	2	--	.154 [3.91]	N/A	206504-7	206504-7
1	1	--	.120 [3.05]	R4383P78P-2	206504-6	206504-6
9	9	--	.120 [3.05]	SC81D139-055	206504-5	206504-5
	8	--	.120 [3.05]	311P407-5P-B-12	206504-4	206504-4
8	8	--	.154 [3.91]	N/A	206504-3	206504-3
7	7	--	.120 [3.05]	R9259P78P	206504-2	206504-2
6	6	--	.154 [3.91]	311P407-5P-B-15	206504-1	206504-1
REMARKS	DIM B	DIM A	CUSTOMER P/N ON CONNECTOR	P/N ON CONNECTOR	PART NUMBER	

THIS DRAWING IS A CONTROLLED DOCUMENT.

DIMENSIONS:
INCHES [mm]

TOLERANCES UNLESS OTHERWISE SPECIFIED:
0 PLC ± -
1 PLC ± -
2 PLC ± -
3 PLC ± .005 [0.13]
4 PLC ± - ± 1°
ANGLES ± - ± 1°

MATERIAL
SEE CALLOUTS

DWN
A.J. GRAFF
CHK
F. KINSEY
APVD
F. KINSEY
PRODUCT SPEC
APPLICATION SPEC
WEIGHT
—

12-17-92
1-6-93
1-6-93

NAME
AMPLIMITE PLUG ASSY, NON-MAGNETIC, SIZE 5, SERIES 90, 62 POSN.

SIZE
A1

CAGE CODE
00779

DRAWING NO.
206504

RESTRICTED TO
—

CUSTOMER DRAWING

SCALE 4:1

SHEET 1 OF 1

REV AB

4805 (3/11)

Компания «Life Electronics» занимается поставками электронных компонентов импортного и отечественного производства от производителей и со складов крупных дистрибьюторов Европы, Америки и Азии.

С конца 2013 года компания активно расширяет линейку поставок компонентов по направлению коаксиальный кабель, кварцевые генераторы и конденсаторы (керамические, пленочные, электролитические), за счёт заключения дистрибьюторских договоров

Мы предлагаем:

- Конкурентоспособные цены и скидки постоянным клиентам.
- Специальные условия для постоянных клиентов.
- Подбор аналогов.
- Поставку компонентов в любых объемах, удовлетворяющих вашим потребностям.
- Приемлемые сроки поставки, возможна ускоренная поставка.
- Доставку товара в любую точку России и стран СНГ.
- Комплексную поставку.
- Работу по проектам и поставку образцов.
- Формирование склада под заказчика.
- Сертификаты соответствия на поставляемую продукцию (по желанию клиента).
- Тестирование поставляемой продукции.
- Поставку компонентов, требующих военную и космическую приемку.
- Входной контроль качества.
- Наличие сертификата ISO.

В составе нашей компании организован Конструкторский отдел, призванный помогать разработчикам, и инженерам.

Конструкторский отдел помогает осуществить:

- Регистрацию проекта у производителя компонентов.
- Техническую поддержку проекта.
- Защиту от снятия компонента с производства.
- Оценку стоимости проекта по компонентам.
- Изготовление тестовой платы монтаж и пусконаладочные работы.



Тел: +7 (812) 336 43 04 (многоканальный)

Email: org@lifeelectronics.ru

www.lifeelectronics.ru