

4

3

2

1

THIS DRAWING IS UNPUBLISHED.

RELEASED FOR PUBLICATION

ALL RIGHTS RESERVED.

LOC

DIST

REVISIONS

変更

DESCRIPTION

DATE

DWN

APVD

P

LTR

H3

REVISED PER ECO-11-005030

30MAR11

RK

HMR

△1

OBSOLETE

215032-1

~~2-170823-9~~

SEE 7 OF 13

△1

OBSOLETE

246225

2-170823-8

SEE 2 OF 13

△1

OBSOLETE

238035-3

~~2-170823-7~~

SEE 10 OF 13

OBSOLETE

235818

2-170823-5

SEE 12 OF 13

OBSOLETE

234018-4

2-170823-4

SEE 13 OF 13

△1

OBSOLETE

234025-1

2-170823-3

△1

OBSOLETE

234030-1

~~2-170823-2~~

OBSOLETE

230032-1

~~2-170823-4~~

SEE 9 OF 13

238035-2

2-170823-0

SEE 10 OF 13

238035-1

1-170823-9

238032-1

1-170823-8

△1

OBSOLETE

238020-1

~~4-170823-7~~

238038

1-170823-6

SEE 12 OF 13

238035

1-170823-5

235825-1

1-170823-4

235822

1-170823-3

234018-2

1-170823-2

SEE 13 OF 13

234018-1

1-170823-1

234030

1-170823-0

234018

170823-9

234016

170823-8

SEE 10 OF 13

△1

OBSOLETE

238060

~~170823-7~~

238048

170823-6

238032

170823-4

238020

170823-3

238025

170823-2

234025

170823-1

SEE 13 OF 13

SHINAGAWA SHOKO PN

PN

REMARK

24623204

5-170823-8

SEE 2 OF 13

△1

OBSOLETE

248550

~~5-170823-7~~

SEE 3 OF 13

246230

~~5-170823-6~~

SEE 2 OF 13

234025-4

~~5-170823-4~~

SEE 13 OF 13

OBSOLETE

234028

5-170823-3

OBSOLETE

224222

5-170823-1

SEE 8 OF 13

△1

OBSOLETE

246232-1

~~5-170823-0~~

SEE 2 OF 13

OBSOLETE

238040

4-170823-9

SEE 10 OF 13

OBSOLETE

238025-2

4-170823-8

OBSOLETE

238025-1

4-170823-7

△1

OBSOLETE

234025-3

~~4-170823-6~~

SEE 13 OF 13

OBSOLETE

234025-2

4-170823-5

OBSOLETE

248525

4-170823-4

SEE 3 OF 13

△1

OBSOLETE

215025W

~~4-170823-3~~

SEE 6 OF 13

OBSOLETE

236525W

4-170823-2

SEE 5 OF 13

236525

4-170823-1

SEE 11 OF 13

OBSOLETE

234025W

4-170823-0

SEE 5 OF 13

246232

3-170823-8

SEE 2 OF 13

OBSOLETE

230025W

3-170823-7

SEE 4 OF 13

OBSOLETE

238025W

3-170823-6

SEE 5 OF 13

△1

OBSOLETE

215028

~~3-170823-5~~

SEE 7 OF 13

224228

~~3-170823-4~~

SEE 8 OF 13

215032W

~~3-170823-3~~

SEE 6 OF 13

OBSOLETE

238032-3

3-170823-2

SEE 10 OF 13

OBSOLETE

238032-2

3-170823-1

SHINAGAWA SHOKO PN

PN

REMARK

X-170892-X

SEE 170892

X-170893-X

SEE 170893

X-170887-X

SEE 170887

X-170889-X

SEE 170889

X-170888-X

SEE 170888

X-170890-X

SEE 170890

X-170891-X

SEE 170891

PN

REMARK

△1

OBSOLETE PARTS: OBSOLETE CIS STREAMLINING PER D.RENAUD/D.SINISI

THIS DRAWING IS A CONTROLLED DOCUMENT.

DIMENSIONS:
単位： 耗
mm

0 PLC

± -

1 PLC

± -

2 PLC

± -

3 PLC

± -

4 PLC

± -

ANGLES

± -

FINISH

仕上

MATERIAL

材料

DWN

A. YAMAGUCHI

31AUG00

CHK

D. MATSUURA

31AUG00

APVD

K. BETSUI

31AUG00

PRODUCT SPEC

製品規格

APPLICATION SPEC

取付適用規格

WEIGHT

-

CUSTOMER DRAWING

INSULATION SLEEVE

SIZE

CAGE CODE

DRAWING NO

番号

RESTRICTED TO

A3

00779

C-170823

-

SCALE

尺度

1:1

SHEET


1 OF 13

REV

H3

1470-19 (3/11)

LOC	DIST	REVISIONS				
		P	LTR	DESCRIPTION	DATE	APVD
J	—		—	SEE SHEET 1	—	—

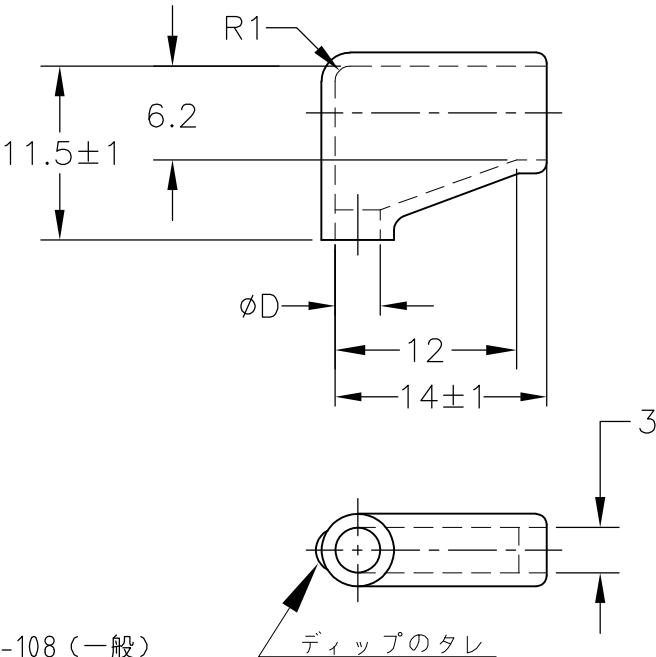


1. 材質：SS-108（一般）
2. 一般公差：±0.5
3. 適用製品規格は無し
△ 品川商工発行のカatalogと本図で寸法が異なる場合は本図を優先する。
5. この製品の名称は旗型コネクトスリーブ187シリーズ

1. MATERIAL:SS-108(GENERAL)
2. GENERAL TOLERANCE: ±0.5
3. APPLICABLE PRODUCT SPEC NOT AVAILABLE
△ IN THE EVENT OF CONFLICT BETWEEN THE REQUIREMENTS OF THIS CUSTOMER DRAWING AND THE SHINAGAWA SHOKO CO LTD CATALOG THIS CUSTOMER DRAWING SHALL TAKE PRECEDENCE
5. THIS PRODUCT NAME FLAG TYPE CONNECT SLEEVE FOR 187 SERIES
△ OBSOLETE PARTS: OBSOLETE CIS STREAMLINING PER D.RENAUD/D.SINISI

△ OBSOLETE	BLACK	$1^{+0.3}_{-0.2}$	3.2	24623204	5-170823-8
	CLEAR		3	246230	5-170823-6
			3.2	246232-1	5-170823-0
			3.2	246232	3-170823-8
			2.5	246225	2-170823-8
	COLOR	THICKNESS	φ D	△ SHINAGAWA SHOKO PN	PART NUMBER

DIMENSIONS: 単位： 耗 mm	DWN A. YAMAGUCHI 31AUG00	MATERIAL 材料 —	FINISH 仕上 —
	CHK D. MATSUURA 31AUG00	 TE Connectivity	
TOLERANCES UNLESS OTHERWISE SPECIFIED: 一般公差	APVD K. BETSUI 31AUG00	NAME 名称 INSULATION SLEEVE	
	PRODUCT SPEC 製品規格 —	SIZE A4	
0 PLC ± — 1 PLC ± — 2 PLC ± — 3 PLC ± — 4 PLC ± — ANGLES ± —	APPLICATION SPEC 取付適用規格 —	CAGE CODE 00779	DRAWING NO 番号 C-170823
WEIGHT —		RESTRICTED TO —	
CUSTOMER DRAWING		SCALE 尺度 2:1	SHEET 2 OF 13 REV H3

LOC	DIST	REVISIONS 変更					
		P	LTR	DESCRIPTION	DATE	DWN	APVD
J	—		—	SEE SHEET 1	—	—	—

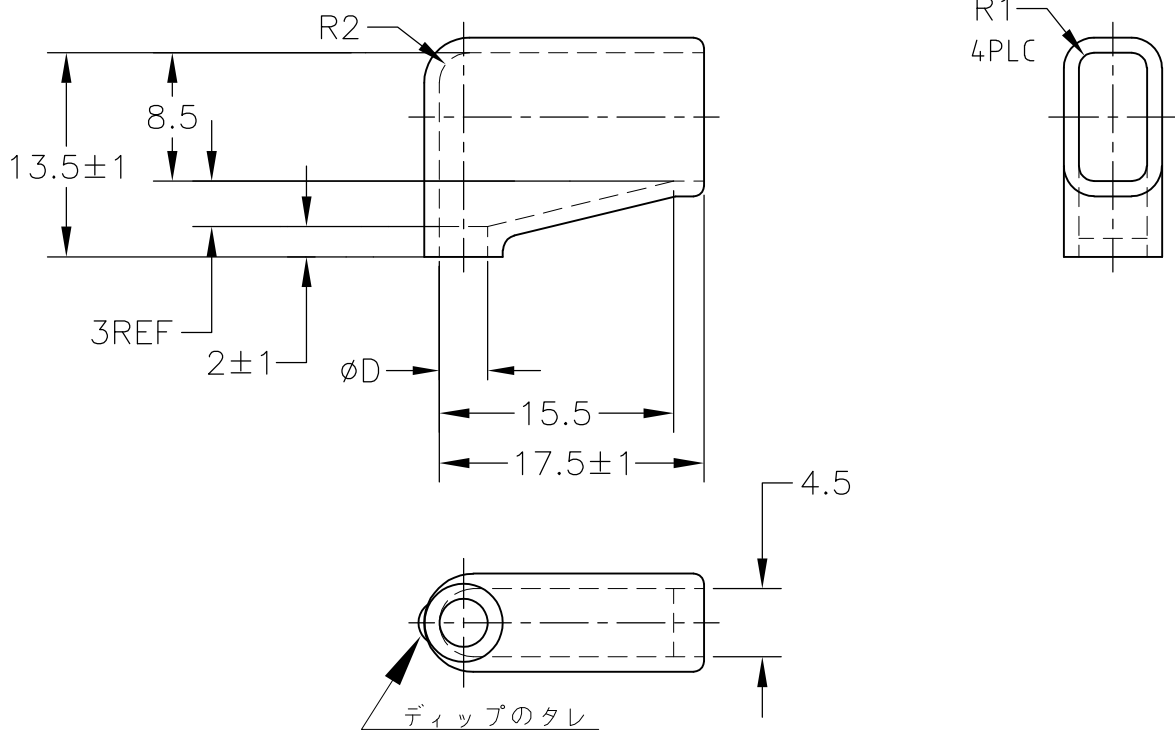


1. 材質：SS-108（一般）
2. 一般公差：±0.5
3. 適用製品規格は無し
4. 品川商工発行のカタログと本図で寸法が異なる場合は本図を優先する。
5. この製品の名称は旗型コネクトスリーブ 250シリーズ

1. MATERIAL:SS-108(GENERAL)
2. GENERAL TOLERANCE: ±0.5
3. APPLICABLE PRODUCT SPEC NOT AVAILABLE
4. IN THE EVENT OF CONFLICT BETWEEN THE REQUIREMENTS OF THIS CUSTOMER DRAWING AND THE SHINAGAWA SHOKO CO LTD CATALOG THIS CUSTOMER DRAWING SHALL TAKE PRECEDENCE
5. THIS PRODUCT NAME FLAG TYPE CONNECT SLEEVE FOR 250 SERIES
6. OBSOLETE PARTS: OBSOLETE CIS STREAMLINING PER D.RENAUD/D.SINISI

6	OBSOLETE	CLEAR	1±0.3	5	248550	5-170823-7
	OBSOLETE			2.5	248525	4-170823-4
	COLOR	THICKNESS	φ D	SHINAGAWA SHOKO PN PART NUMBER		

DIMENSIONS: 単位： 耗 mm		DWN A. YAMAGUCHI 31AUG00	MATERIAL 材料		FINISH 仕上
TOLERANCES UNLESS OTHERWISE SPECIFIED: 一般公差		CHK D. MATSUURA 31AUG00	 TE Connectivity		
		APVD K. BETSUI 31AUG00			
		PRODUCT SPEC 製品規格	NAME 名称		
		APPLICATION SPEC 取付適用規格	INSULATION SLEEVE		
		WEIGHT	SIZE A4	CAGE CODE 00779	DRAWING NO 番号 C-170823
CUSTOMER DRAWING		SCALE 尺度		SHEET 3 OF 13	REV H3

LOC	DIST	REVISIONS 変更					
		P	LTR	DESCRIPTION	DATE	DWN	APVD
J	—		—	SEE SHEET 1	—	—	—

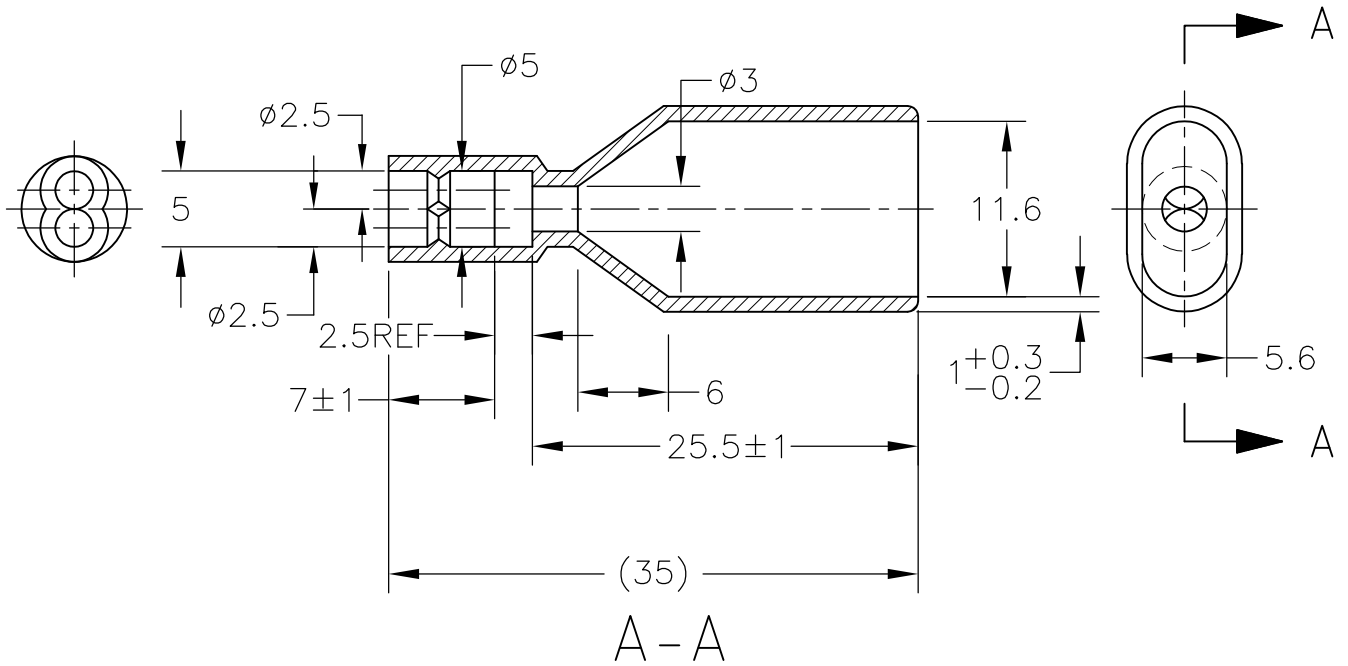


1. 材質：SS-108（一般）
2. 一般公差：±0.5
3. 適用製品規格は無し
4. 品川商工発行のカタログと本図で寸法が異なる場合は本図を優先する。
5. この製品の名称はコネクタスリーブ AMP00シリーズ

1. MATERIAL:SS-108(GENERAL)
2. GENERAL TOLERANCE: ±0.5
3. APPLICABLE PRODUCT SPEC NOT AVAILABLE
4. IN THE EVENT OF CONFLICT BETWEEN THE REQUIREMENTS OF THIS CUSTOMER DRAWING AND THE SHINAGAWA SHOKO CO LTD CATALOG THIS CUSTOMER DRAWING SHALL TAKE PRECEDENCE
5. THIS PRODUCT NAME FLAG TYPE CONNECT SLEEVE AMP00 SERIES

OBSOLETE	CLEAR	230025W	3-170823-7
	COLOR	SHINAGAWA SHOKO PN	PART NUMBER

DIMENSIONS: 単位： 耗 mm	DWN A. YAMAGUCHI 31AUG00	MATERIAL 材料 —	FINISH 仕上 —
	CHK D. MATSUURA 31AUG00	 TE Connectivity	
TOLERANCES UNLESS OTHERWISE SPECIFIED: 一般公差	APVD K. BETSUI 31AUG00		
	PRODUCT SPEC 製品規格 —	NAME 名称 INSULATION SLEEVE	
0 PLC ± —	APPLICATION SPEC 取付適用規格 —	SIZE A4	CAGE CODE 00779
1 PLC ± —	WEIGHT —	DRAWING NO 番号 C-170823	RESTRICTED TO —
2 PLC ± —	CUSTOMER DRAWING		
3 PLC ± —	SCALE 尺度 2:1		
4 PLC ± —	SHEET 4 OF 13		
ANGLES ± —	REV H3		


LOC	DIST	REVISIONS					
		P	LTR	DESCRIPTION	DATE	DWN	APVD
J	—		—	SEE SHEET 1	—	—	—

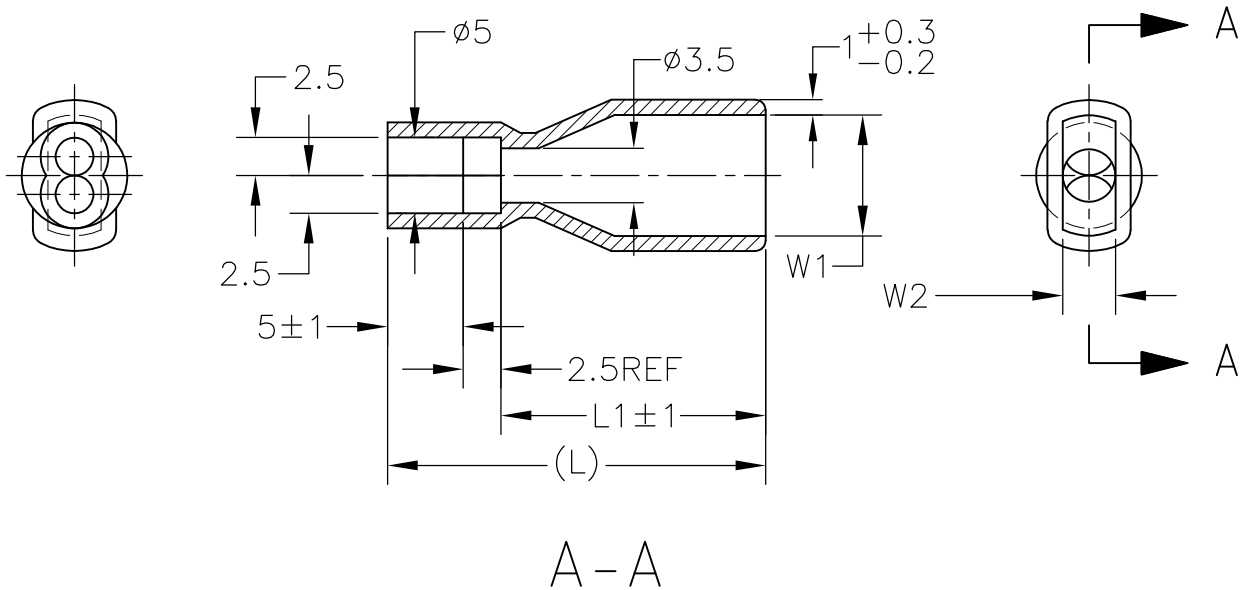




1. 材質：SS-108（一般）
2. 一般公差：±0.5
3. 適用製品規格は無し
- ④ 品川商工発行のカタログと本図で寸法が異なる場合は本図を優先する。
5. この製品の名称はコネクタスリーブ AMP00シリーズ

1. MATERIAL:SS-108(GENERAL)
2. GENERAL TOLERANCE: ±0.5
3. APPLICABLE PRODUCT SPEC NOT AVAILABLE
- ④ IN THE EVENT OF CONFLICT BETWEEN THE REQUIREMENTS OF THIS CUSTOMER DRAWING AND THE SHINAGAWA SHOKO CO LTD CATALOG THIS CUSTOMER DRAWING SHALL TAKE PRECEDENCE
5. THIS PRODUCT NAME FLAG TYPE CONNECT SLEEVE AMP00 SERIES

OBSOLETE	CLEAR	23	15.5	3	6.5	236525W	4-170823-2
OBSOLETE		21	13.5		4	234025W	4-170823-0
OBSOLETE		25	17.5	3.5	8	238025W	3-170823-6
	COLOR	L	L1	W2	W1	△ SHINAGAWA SHOKO PN	PART NUMBER

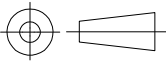DIMENSIONS: 単位： 耗 mm	DWN A. YAMAGUCHI 31AUG00	MATERIAL 材料 —	FINISH 仕上 —
	CHK D. MATSUURA 31AUG00	 TE Connectivity	
TOLERANCES UNLESS OTHERWISE SPECIFIED: 一般公差	APVD K. BETSUI 31AUG00		
	PRODUCT SPEC 製品規格 —	NAME 名称 INSULATION SLEEVE	
0 PLC ± — 1 PLC ± — 2 PLC ± — 3 PLC ± — 4 PLC ± — ANGLES ± —	APPLICATION SPEC 取付適用規格 —		
	WEIGHT —	SIZE A4	CAGE CODE 00779
	CUSTOMER DRAWING	DRAWING NO 番号 C-170823	RESTRICTED TO —
		SCALE 尺度 2:1	SHEET 5 OF 13
		REV H3	

LOC	DIST	REVISIONS 変更				
J	—	P	LTR	DESCRIPTION	DATE	APVD
		—		SEE SHEET 1	—	—

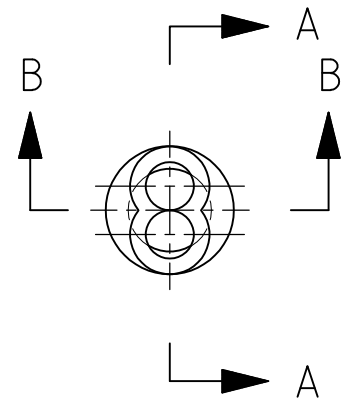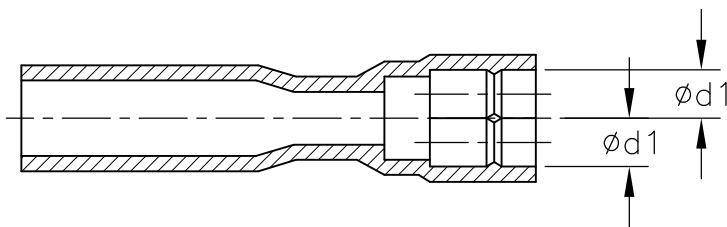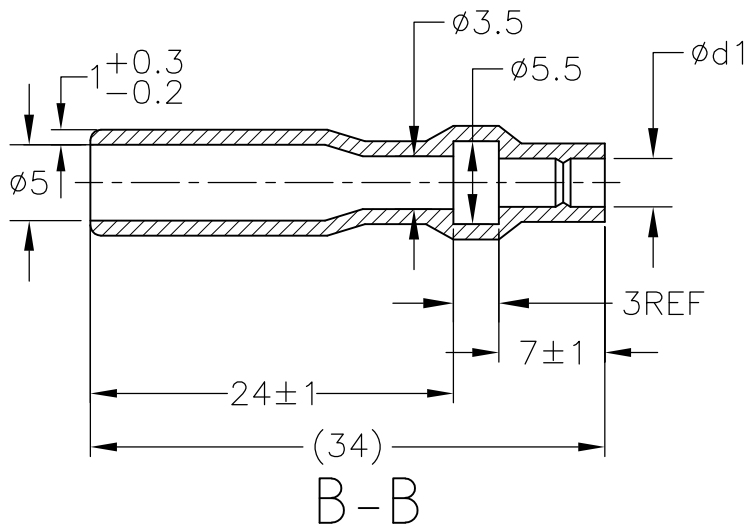


- 材質：SS-108（一般）
- 一般公差：±0.5
- 適用製品規格は無し
- 品川商工発行のカタログと本図で寸法が異なる場合は本図を優先する。
- この製品の名称はコネクタスリーブ 5DIAシリーズシュワープラグ リセプタクル

- MATERIAL:SS-108(GENERAL)
- GENERAL TOLERANCE: ±0.5
- APPLICABLE PRODUCT SPEC NOT AVAILABLE
- IN THE EVENT OF CONFLICT BETWEEN THE REQUIREMENTS OF THIS CUSTOMER DRAWING AND THE SHINAGAWA SHOKO CO LTD CATALOG THIS CUSTOMER DRAWING SHALL TAKE PRECEDENCE
- THIS PRODUCT NAME : CONNECT SLEEVE 5DIA SERIES SHUR PLUG RECEPTACLE
- OBsolete PARTS: OBSOLETE CIS STREAMLINING PER D.RENAUD/D.SINISI

 OBSOLETE	CLEAR	2.5	215025W	4-170823-3
		3.2	215032W	3-170823-3
	COLOR	φ d1	SHINAGAWA SHOKO PN	PART NUMBER

DIMENSIONS: 単位： 耗 mm		DWN A. YAMAGUCHI 31AUG00	MATERIAL 材料 —		FINISH 仕上 —
TOLERANCES UNLESS OTHERWISE SPECIFIED: 一般公差		CHK D. MATSUURA 31AUG00	 TE Connectivity		
0 PLC ± — 1 PLC ± — 2 PLC ± — 3 PLC ± — 4 PLC ± — ANGLES ± —		APVD K. BETSUI 31AUG00			
PRODUCT SPEC 製品規格 —		NAME 名称 INSULATION SLEEVE			
APPLICATION SPEC 取付適用規格 —		SIZE A4	CAGE CODE 00779	DRAWING NO 番号 C-170823	RESTRICTED TO —
WEIGHT —		CUSTOMER DRAWING			
SCALE 尺度 2:1		SHEET 6 OF 13		REV H3	

LOC	DIST	REVISIONS					
		P	LTR	DESCRIPTION	DATE	DWN	APVD
J	—		—	SEE SHEET 1	—	—	—

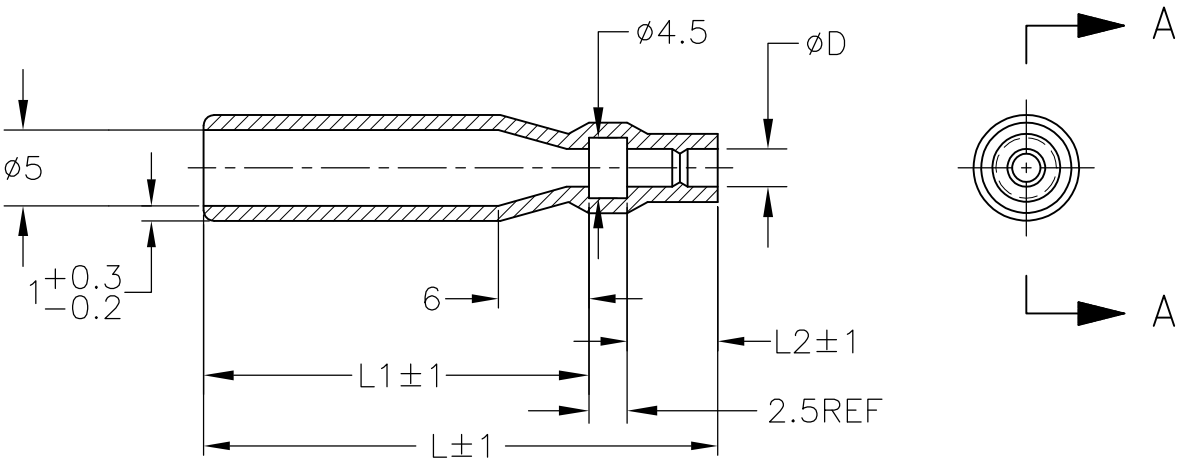

A - A

1. 材質：SS-108（一般）
2. 一般公差：±0.5
3. 適用製品規格は無し
4. 品川商工発行のカatalogと本図で寸法が異なる場合は本図を優先する。
5. この製品の名称はコネクタスリーブ 5DIA シリーズ シュワープラグリセプタクル

1. MATERIAL:SS-108(GENERAL)
2. GENERAL TOLERANCE: ±0.5
3. APPLICABLE PRODUCT SPEC NOT AVAILABLE
4. IN THE EVENT OF CONFLICT BETWEEN THE REQUIREMENTS OF THIS CUSTOMER DRAWING AND THE SHINAGAWA SHOKO CO LTD CATALOG THIS CUSTOMER DRAWING SHALL TAKE PRECEDENCE
5. THIS PRODUCT NAME FLAG TYPE CONNECT SLEEVE 5DIA SERIES SHUR PLUG RECEPTACLE
6. OBSOLETE PARTS: OBSOLETE CIS STREAMLINING PER D.RENAUD/D.SINISI

OBSOLETE	CLEAR	33	6	24.5	2.8	215028	3-170823-5
		47	7	37.5	3.2	215032-1	2-170823-9
	COLOR	L	L2	L1	ø D	SHINAGAWA SHOKO PN	PART NUMBER

RELEASED FOR PUBLICATION


ALL RIGHTS RESERVED.

THIS DRAWING IS UNPUBLISHED.

© COPYRIGHT - By -

DIMENSIONS: 単位： 耗 mm	DWN A. YAMAGUCHI 31AUG00	MATERIAL 材料 —	FINISH 仕上 —
	CHK D. MATSUURA 31AUG00	TE Connectivity	
TOLERANCES UNLESS OTHERWISE SPECIFIED: 一般公差	APVD K. BETSUI 31AUG00		
0 PLC ± — 1 PLC ± — 2 PLC ± — 3 PLC ± — 4 PLC ± — ANGLES ± —	PRODUCT SPEC 製品規格 — APPLICATION SPEC 取付適用規格 — WEIGHT —	NAME 名称 INSULATION SLEEVE	
	SIZE A4		RESTRICTED TO —
	CAGE CODE 00779	DRAWING NO 番号 C-170823	
CUSTOMER DRAWING		SCALE 尺度 2:1	SHEET 7 OF 13 REV H3

LOC	DIST	REVISIONS 変更				DATE	DWN	APVD
J	—	P	LTR	DESCRIPTION				
		—	—	SEE SHEET 1		—	—	—

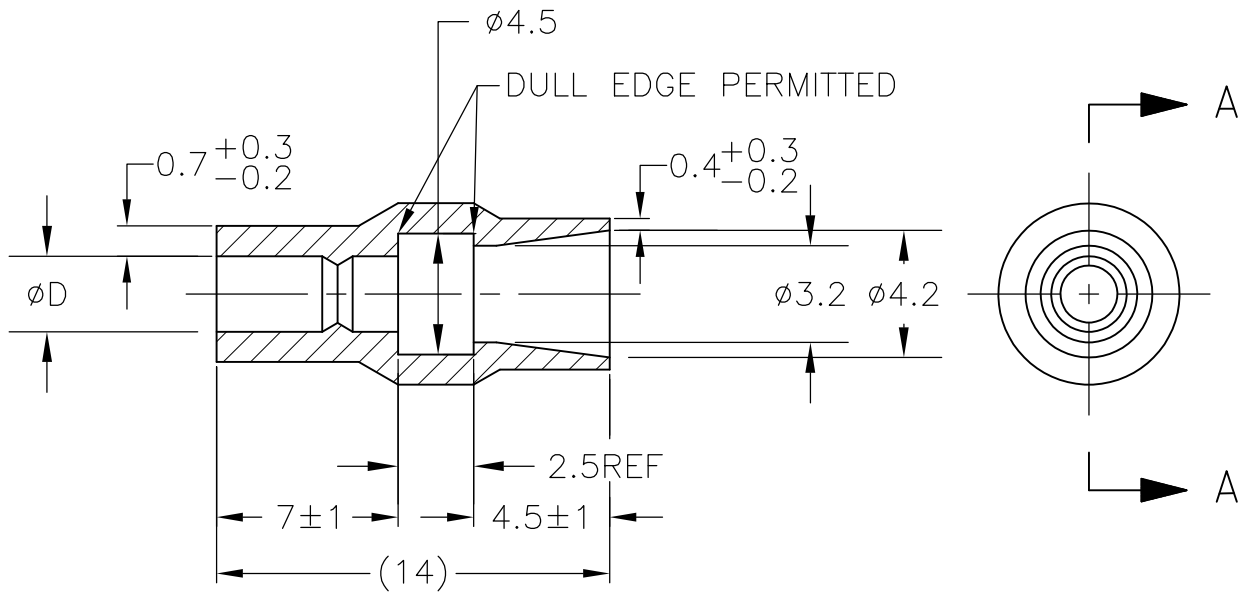


A-A


1. 材質：SS-108（一般）
2. 一般公差：±0.5
3. 適用製品規格は無し
4. 品川商工発行のカatalogと本図で寸法が異なる場合は本図を優先する。
5. この製品の名称はコネクトスリーブ 5DIAシリーズシュワープラグ

1. MATERIAL:SS-108(GENERAL)
2. GENERAL TOLERANCE: ±0.5
3. APPLICABLE PRODUCT SPEC NOT AVAILABLE
4. IN THE EVENT OF CONFLICT BETWEEN THE REQUIREMENTS OF THIS CUSTOMER DRAWING AND THE SHINAGAWA SHOKO CO LTD CATALOG THIS CUSTOMER DRAWING SHALL TAKE PRECEDENCE
5. THIS PRODUCT NAME CONNECT SLEEVE 5DIA SERIES SHUR PLUG
6. OBSOLETE PARTS: OBSOLETE CIS STREAMLINING PER D.RENAUD/D.SINISI

6	OBSOLETE	CLEAR	2.2	224222	5-170823-1
	OBSOLETE		2.8	224228	3-170823-4
		COLOR	φ D	SHINAGAWA SHOKO PN	PART NUMBER

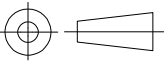DIMENSIONS: 単位： 耗 mm	DWN A. YAMAGUCHI 31AUG00	MATERIAL 材料 —	FINISH 仕上 —
	CHK D. MATSUURA 31AUG00	 TE Connectivity	
TOLERANCES UNLESS OTHERWISE SPECIFIED: 一般公差	APVD K. BETSUI 31AUG00		
0 PLC ± —	PRODUCT SPEC 製品規格 —	NAME 名称 INSULATION SLEEVE	
1 PLC ± —	APPLICATION SPEC 取付適用規格 —		
2 PLC ± —	WEIGHT —	SIZE A4	CAGE CODE 00779
3 PLC ± —		DRAWING NO 番号 C-170823	RESTRICTED TO —
4 PLC ± —			
ANGLES ± —			
			
CUSTOMER DRAWING		SCALE 尺度 4:1	SHEET 8 OF 13
			REV H3

LOC	DIST	REVISIONS 変更					
		P	LTR	DESCRIPTION	DATE	DWN	APVD
J	—		—	SEE SHEET 1	—	—	—

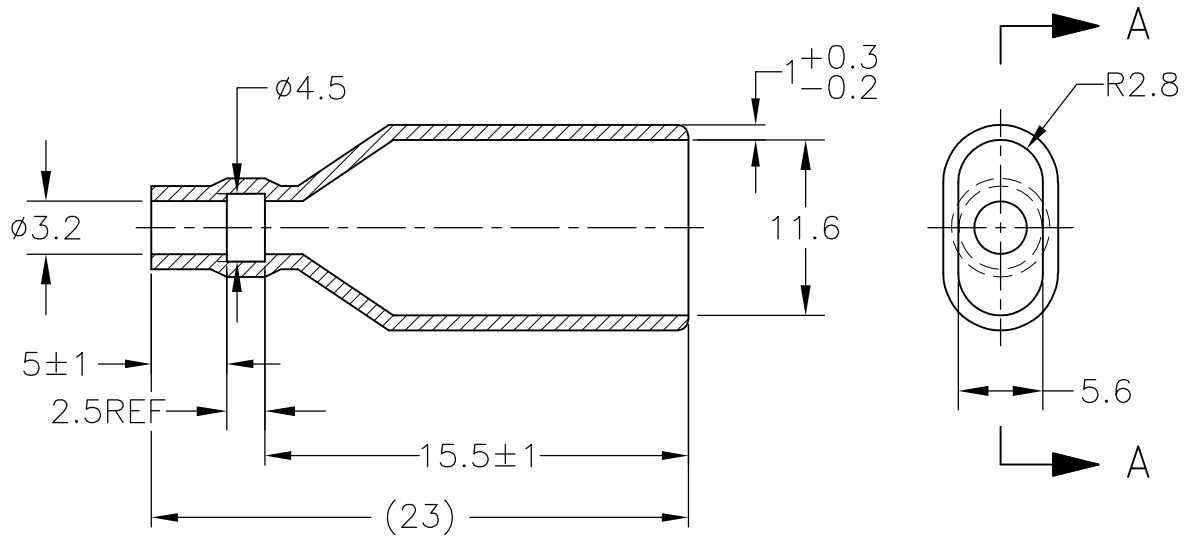

A-A

1. 材質：SS-108（一般）

2. 一般公差：±0.5

3. 適用製品規格は無し

△4 品川商工発行のカタログと本図で寸法が異なる場合は本図を優先する。

5. この製品の名称はコネクタスリーブ AMP00シリーズ

1. MATERIAL:SS-108(GENERAL)

2. GENERAL TOLERANCE: ±0.5


3. APPLICABLE PRODUCT SPEC NOT AVAILABLE

△4 IN THE EVENT OF CONFLICT BETWEEN THE REQUIREMENTS OF THIS CUSTOMER DRAWING AND THE SHINAGAWA SHOKO CO LTD CATALOG THIS CUSTOMER DRAWING SHALL TAKE PRECEDENCE


5. THIS PRODUCT NAME FLAG TYPE CONNECT SLEEVE AMP00 SERIES

△6 OBSOLETE PARTS: OBSOLETE CIS STREAMLINING PER D.RENAUD/D.SINISI

△6 OBSOLETE	CLEAR	230032-1	2-170823-1
	COLOR	△ SHINAGAWA SHOKO PN	PART NUMBER

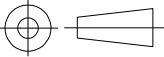DIMENSIONS: 単位： 耗 mm	DWN A. YAMAGUCHI 31AUG00	MATERIAL 材料 —	FINISH 仕上 —
	CHK D. MATSUURA 31AUG00	 TE Connectivity	
TOLERANCES UNLESS OTHERWISE SPECIFIED: 一般公差	APVD K. BETSUI 31AUG00		
	PRODUCT SPEC 製品規格 —	NAME 名称 INSULATION SLEEVE	
0 PLC ± —	APPLICATION SPEC 取付適用規格 —	SIZE A4	CAGE CODE 00779
1 PLC ± —	WEIGHT —	DRAWING NO 番号 C-170823	RESTRICTED TO —
2 PLC ± —			
3 PLC ± —			
4 PLC ± —			
ANGLES ± —			
		SCALE 尺度 2:1	SHEET 9 OF 13
CUSTOMER DRAWING			REV H3

LOC	DIST	REVISIONS					
		P	LTR	DESCRIPTION		DATE	APVD
J	—		—	SEE SHEET 1		—	—

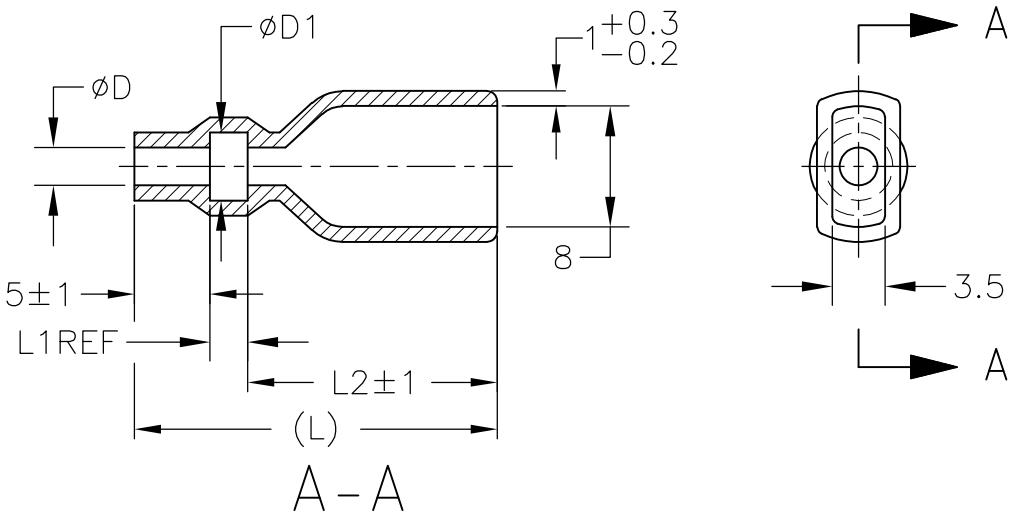

1. 材質：SS-108（一般）

2. 一般公差：±0.5

3. 適用製品規格は無し

⚠ 品川商工発行のカタログと本図で寸法が異なる場合は本図を優先する。
1. MATERIAL:SS-108(GENERAL)

2. GENERAL TOLERANCE：±0.5

3. APPLICABLE PRODUCT SPEC NOT AVAILABLE

⚠ IN THE EVENT OF CONFLICT BETWEEN THE REQUIREMENTS OF THIS CUSTOMER DRAWING AND THE SHINAGAWA SHOKO CO LTD CATALOG THIS CUSTOMER DRAWING SHALL TAKE PRECEDENCE

⚠ OBSOLETE PARTS: OBSOLETE CIS STREAMLINING PER D.RENAUD/D.SINISI

OBSOLETE	YELLOW	24	16.5	2.5	4.5	2.5	238025-2	4-170823-8
OBSOLETE	RED					2.5	238025-1	4-170823-7
OBSOLETE	CLEAR	25	17.5	3	5	4	238040	4-170823-9
OBSOLETE	BROWN	24.5	17.0	2.5	4.7	3.2	238032-3	3-170823-2
OBSOLETE	BLUE						238032-2	3-170823-1
⚠ OBSOLETE	CLEAR	40.5	32.5	3	4.5	3.5	238035-3	2-170823-7
						3.5	238035-2	2-170823-0
						3.5	238035-1	1-170823-9
		27	19.5	2.5	4.7	3.2	238032-1	1-170823-8
⚠ OBSOLETE		45	37.5	3	3.2	2	238020-1	4-170823-7
		25	17.5	2.5	5.3	3.8	238038	1-170823-6
		24	16.0	3	4.5	3.5	238035	1-170823-5
⚠ OBSOLETE		27	19.5	2.5	7.5	6	238060	170823-7
		25	17.5		6.3	4.8	238048	170823-6
		24	16.5		4.7	3.2	238032	170823-4
			16.0	3	3.2	2	238020	170823-3
				3	4.5	2.5	238025	170823-2
	COLOR	L	L2	L1	φ D1	φ D	SHINAGAWA SHOKO PN	PART NUMBER

THIS DRAWING IS A CONTROLLED DOCUMENT.

DIMENSIONS:
単位： 耗
mm

MATERIAL
材料

TOLERANCES UNLESS OTHERWISE SPECIFIED:
一般公差

0 PLC ± —

1 PLC ± —

2 PLC ± —

3 PLC ± —

4 PLC ± —

ANGLES ± —

FINISH
仕上

DWN
A. YAMAGUCHI
31AUG00

CHK
D. MATSUURA
31AUG02

APVD
K. BETSUI
31AUG02

PRODUCT SPEC
製品規格

APPLICATION SPEC
取付適用規格

WEIGHT
—

CUSTOMER DRAWING

TE Connectivity

NAME
名称

INSULATION SLEEVE

SIZE
A3

CAGE CODE
00779

DRAWING NO
番号
C-170823

RESTRICTED TO
—


SCALE
尺度 2:1

SHEET
10 OF 13

REV
H3

1470-19 (3/11)


LOC	DIST	REVISIONS					
		P	LTR	DESCRIPTION	DATE	DWN	APVD
J	—		—	SEE SHEET 1	—	—	—

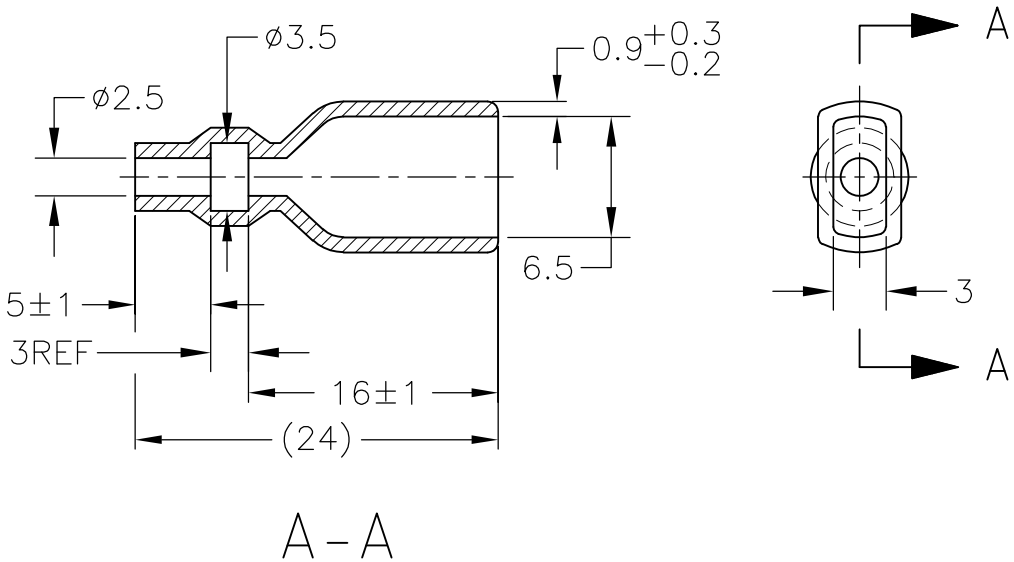


1. 材質：SS-108（一般）
2. 一般公差：±0.5
3. 適用製品規格は無し
4. 品川商工発行のカタログと本図で寸法が異なる場合は本図を優先する。
5. この製品の名称はコネクタスリーブ AMP205シリーズ

1. MATERIAL:SS-108(GENERAL)
2. GENERAL TOLERANCE: ±0.5
3. APPLICABLE PRODUCT SPEC NOT AVAILABLE
4. IN THE EVENT OF CONFLICT BETWEEN THE REQUIREMENTS OF THIS CUSTOMER DRAWING AND THE SHINAGAWA SHOKO CO LTD CATALOG THIS CUSTOMER DRAWING SHALL TAKE PRECEDENCE
5. THIS PRODUCT NAME FLAG TYPE CONNECT SLEEVE AMP205 SERIES

CLEAR	236525	4-170823-1
COLOR	SHINAGAWA SHOKO PN	PART NUMBER

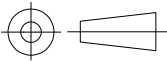DIMENSIONS: 単位： 耗 mm	DWN A. YAMAGUCHI	31AUG00	MATERIAL 材料	—	FINISH 仕上	—	
	CHK D. MATSUURA	31AUG00	 TE Connectivity				
TOLERANCES UNLESS OTHERWISE SPECIFIED: 一般公差	APVD K. BETSUI	31AUG00					
	PRODUCT SPEC 製品規格	—	NAME 名称 INSULATION SLEEVE				
0 PLC ± —	APPLICATION SPEC 取付適用規格	—					
1 PLC ± —	WEIGHT	—	SIZE	A4	CAGE CODE	00779	
2 PLC ± —		DRAWING NO 番号 C-170823	RESTRICTED TO —				
3 PLC ± —							
4 PLC ± —	CUSTOMER DRAWING		SCALE 尺度	2:1	SHEET	11 OF 13	
ANGLES ± —			REV H3				

LOC	DIST	REVISIONS					
		P	LTR	DESCRIPTION	DATE	DWN	APVD
J	—		—	SEE SHEET 1	—	—	—

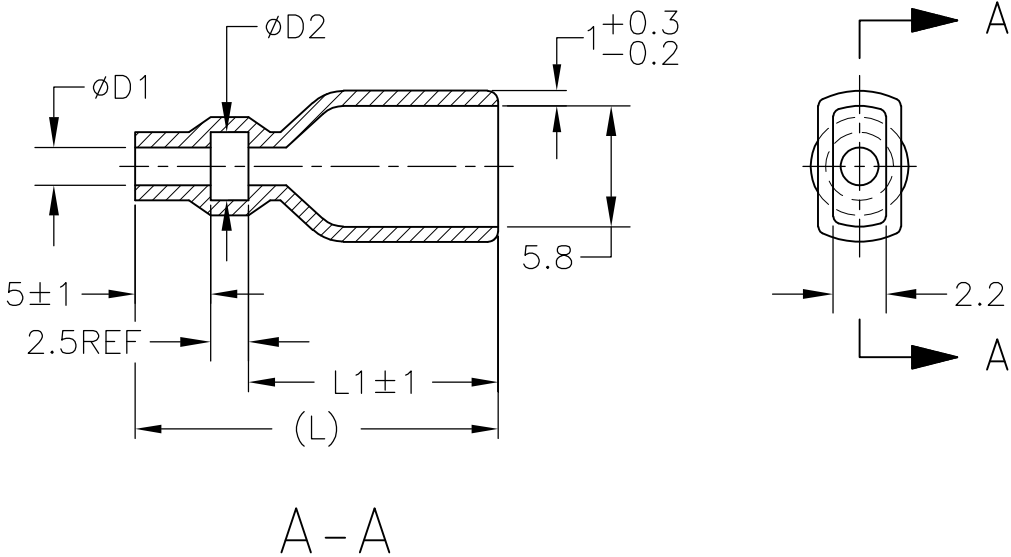


1. 材質：SS-108（一般）
2. 一般公差：±0.5
3. 適用製品規格は無し
△4 品川商工発行のカタログと本図で寸法が異なる場合は本図を優先する。
5. この製品の名称はコネクタスリーブ AMP187シリーズ

1. MATERIAL:SS-108(GENERAL)
2. GENERAL TOLERANCE: ±0.5
3. APPLICABLE PRODUCT SPEC NOT AVAILABLE
△4 IN THE EVENT OF CONFLICT BETWEEN THE REQUIREMENTS OF THIS CUSTOMER DRAWING AND THE SHINAGAWA SHOKO CO LTD CATALOG THIS CUSTOMER DRAWING SHALL TAKE PRECEDENCE
5. THIS PRODUCT NAME FLAG TYPE CONNECT SLEEVE AMP187 SERIES
△6 OBSOLETE PARTS: OBSOLETE CIS STREAMLINING PER D.RENAUD/D.SINISI

△6 OBSOLETE	CLEAR	23	15.5	3.3	1.8	235818	2-170823-5
		20	12.5	3.5	2.5	235825-1	1-170823-4
		23	15.5	3.7	2.2	235822	1-170823-3
	COLOR	L	L1	φ D2	φ D1	△ SHINAGAWA SHOKO PN	PART NUMBER

DIMENSIONS: 単位： 耗 mm	DWN A. YAMAGUCHI 31AUG00	MATERIAL 材料 —	FINISH 仕上 —
	CHK D. MATSUURA 31AUG00	 TE Connectivity	
	APVD K. BETSUI 31AUG00		
	PRODUCT SPEC 製品規格 —	NAME 名称 INSULATION SLEEVE	
TOLERANCES UNLESS OTHERWISE SPECIFIED: 一般公差	APPLICATION SPEC 取付適用規格 —	SIZE A4	CAGE CODE 00779
	WEIGHT —	DRAWING NO 番号 C-170823	RESTRICTED TO —
	CUSTOMER DRAWING		SCALE 尺度 2:1
			SHEET 12 OF 13
			REV H3

LOC	DIST	REVISIONS				
		P	LTR	DESCRIPTION	DATE	APVD
J	—		—	SEE SHEET 1	—	—

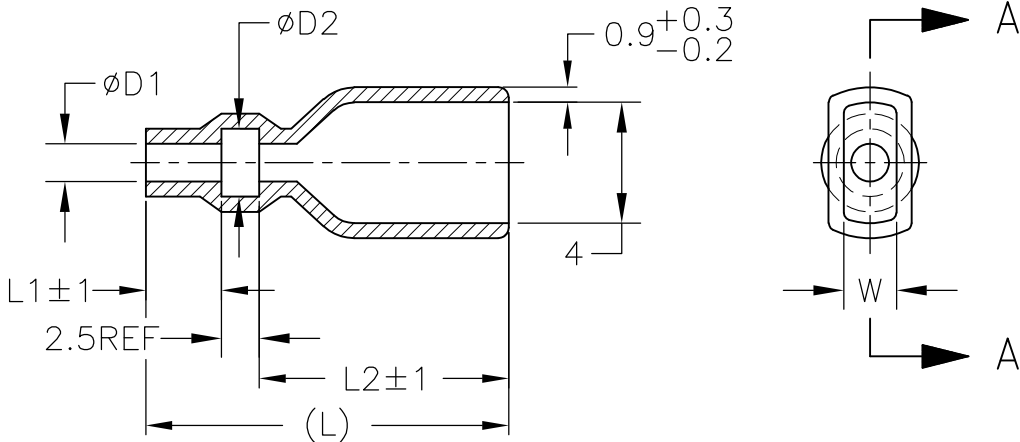

A-A

1. 材質：SS-108（一般）

2. 一般公差：±0.5

3. 適用製品規格は無し

4. 品川商工発行のカタログと本図で寸法が異なる場合は本図を優先する。
1. MATERIAL:SS-108(GENERAL)

2. GENERAL TOLERANCE: ±0.5

3. APPLICABLE PRODUCT SPEC NOT AVAILABLE

4. IN THE EVENT OF CONFLICT BETWEEN THE REQUIREMENTS OF THIS CUSTOMER DRAWING AND THE SHINAGAWA SHOKO CO LTD CATALOG THIS CUSTOMER DRAWING SHALL TAKE PRECEDENCE

5. OBSOLETE PARTS: OBSOLETE CIS STREAMLINING PER D.RENAUD/D.SINISI

5	OBSOLETE	CLEAR	37	29.5	5	3.5	2.5	2	234025-4	5-170823-4	
	OBSOLETE					4.3	2.8	2.1	234028	5-170823-3	
5	OBSOLETE	YELLOW	21	13.5		3.5	2.5	2	234025-3	4-170823-6	
	OBSOLETE	RED							234025-2	4-170823-5	
		BLACK				3.3	1.8	2.1	234018-4	2-170823-4	
	OBSOLETE	CLEAR	23	15.5		3.5	2.5		234025-1	2-170823-3	
5	OBSOLETE					3.8	3	2	234030-1	2-170823-2	
				30		22.5	3.4	1.8	2.1	234018-2	1-170823-2
			23	15.5		234018-1				1-170823-1	
			21	13.5		3.8	3	2	234030	1-170823-0	
			21	12.5	3	2.8	1.6	2.1	234018	170823-9	
			21	13.5	5	3.5	2.5		2	234016	170823-8
									234025	170823-1	

THIS DRAWING IS A CONTROLLED DOCUMENT.

DIMENSIONS:
単位： 耗
mm

0 PLC ± —

1 PLC ± —

2 PLC ± —

3 PLC ± —

4 PLC ± —

ANGLES ± —

FINISH 仕上

DWN
A. YAMAGUCHI
31AUG00

CHK
D. MATSUURA
31AUG02

APVD
K. BETSUI
31AUG02

PRODUCT SPEC
製品規格

APPLICATION SPEC
取付適用規格

WEIGHT

INSULATION SLEEVE

SIZE
A3

CAGE CODE
00779

DRAWING NO
番号
C-170823

RESTRICTED TO
—

CUSTOMER DRAWING

SCALE
尺度 2:1

SHEET
13 OF 13

REV
H3

Компания «Life Electronics» занимается поставками электронных компонентов импортного и отечественного производства от производителей и со складов крупных дистрибьюторов Европы, Америки и Азии.

С конца 2013 года компания активно расширяет линейку поставок компонентов по направлению коаксиальный кабель, кварцевые генераторы и конденсаторы (керамические, пленочные, электролитические), за счёт заключения дистрибьюторских договоров

Мы предлагаем:

- Конкурентоспособные цены и скидки постоянным клиентам.
- Специальные условия для постоянных клиентов.
- Подбор аналогов.
- Поставку компонентов в любых объемах, удовлетворяющих вашим потребностям.
- Приемлемые сроки поставки, возможна ускоренная поставка.
- Доставку товара в любую точку России и стран СНГ.
- Комплексную поставку.
- Работу по проектам и поставку образцов.
- Формирование склада под заказчика.
- Сертификаты соответствия на поставляемую продукцию (по желанию клиента).
- Тестирование поставляемой продукции.
- Поставку компонентов, требующих военную и космическую приемку.
- Входной контроль качества.
- Наличие сертификата ISO.

В составе нашей компании организован Конструкторский отдел, призванный помогать разработчикам, и инженерам.

Конструкторский отдел помогает осуществить:

- Регистрацию проекта у производителя компонентов.
- Техническую поддержку проекта.
- Защиту от снятия компонента с производства.
- Оценку стоимости проекта по компонентам.
- Изготовление тестовой платы монтаж и пусконаладочные работы.



Тел: +7 (812) 336 43 04 (многоканальный)

Email: org@lifeelectronics.ru

www.lifeelectronics.ru