

THIS DRAWING IS UNPUBLISHED.

RELEASED FOR PUBLICATION

-,-

© COPYRIGHT - By -

ALL RIGHTS RESERVED.

MATERIALS:

HOUSING: POLYAMIDE, UL94V-0, BLACK.
TERMINALS: COPPER ALLOY, TIN PLATED.
SCREWS: STEEL, ZINC PLATED.

ELECTRICAL:

RATING: 20A, UL & CSA.

MECHANICAL:

WIRE RANGE: 12-22 AWG.
MAXIMUM TIGHTENING TORQUE: 7 IN-LBS.

ENVIRONMENTAL:

CONTINUOUS OPERATING TEMP.: -40°C TO +105°C.



PRELIMINARY PART NUMBER.



SCREWS ARE BOTTOMED, NO THREAD INTERRUPT.



OBSOLETE PART NUMBER.



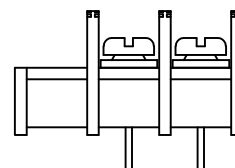
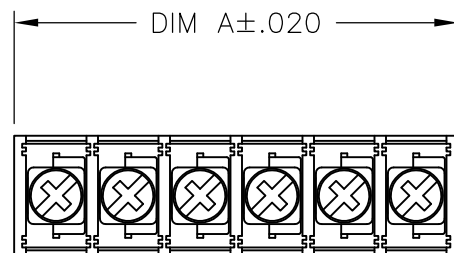
CAPTIVE SCREWS BACKED OUT TO 1.3 IN-LB TORQUE.



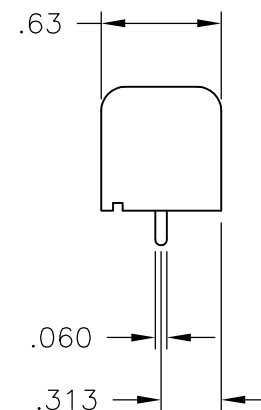
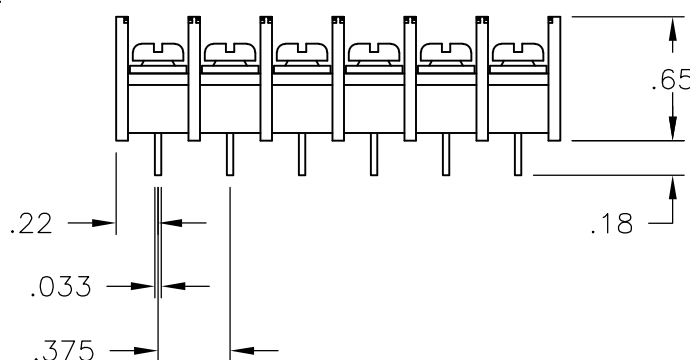
OBSOLETE PARTS: OBSOLETE CIS STREAMLINING PER D.RENAUD/D.SINISI



SCREWS ARE NICKEL PLATED BRASS



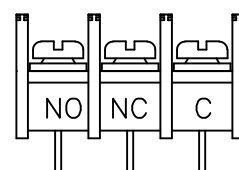
OBSOLETE

~~796922-6~~

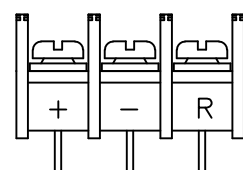
SEE FIGURE

.250 X .032
QC TAB

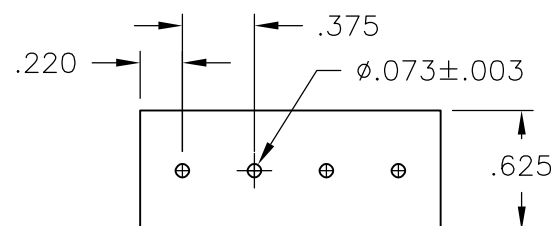
OBSOLETE

~~796922-7~~

1-796922-8

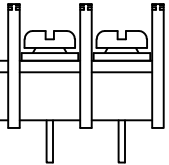
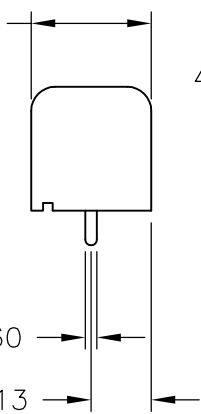
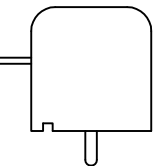
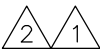


1-796922-9



RECOMMENDED PCB LAYOUT

LOC		DIST		REVISIONS					
FT		0		P	LTR	DESCRIPTION	DATE	DWN	APVD
					F3	REVISED PER ECO-13-015432	01OCT2013	KH	MM

  		6.436	17	NC6-P108-17	5-1437664-2	
		6.061	16	NC6-P108-16	5-1437664-1	
		5.686	15	NC6-P108-15	5-1437664-0	
		5.311	14	NC6-P108-14	4-1437664-9	
		4.936	13	NC6-P108-13	4-1437664-8	
		4.561	12	NC6-P108-12	4-1437664-7	
		4.186	11	NC6-P108-11	4-1437664-6	
		3.811	10	NC6-P108-10-068	1-796922-5	
		3.811	10	NC6-P108-10	4-1437664-4	
		3.436	9	NC6-P108-09-067	1-796922-4	
		3.436	9	NC6-P108-09	4-1437664-3	
		3.061	8	NC6-P108-08-069	1-796922-3	
		3.061	8	NC6-P108-08-066	1-796922-2	
		3.061	8	NC6-P108-08	4-1437664-1	
		2.686	7	NC6-P108-07-065	1-796922-0	
		OBSOLETE	2.686	7	NC6-P108-07-057	796922-9
		2.686	7	NC6-P108-07	4-1437664-0	
		OBSOLETE	2.311	6	NC6-P108-06-064	1-796922-9
		2.311	6	NC6-P108-06-054	796922-8	
		2.311	6	NC6-P108-06-049	3-1437664-9	
		2.311	6	NC6-P108-06	3-1437664-8	
		1.936	5	NC6-P108-05-063	1-796922-7	
		1.936	5	NC6-P108-05-052	3-1437664-6	
		1.936	5	NC6-P108-05	3-1437664-5	
		1.561	4	NC6-P106-04	6-1437664-4	
	1.561	4	NC6-P108-04-062	796922-6		
	1.561	4	NC6-P108-04	3-1437664-4		
SEE DETAIL	1.186	3	NC6-P108-03-289	1-796922-5		
SEE DETAIL	1.186	3	NC6-P108-03-290	1-796922-4		
	OBSOLETE	1.186	3	NC6-P108-03-056	796922-5	
	1.186	3	NC6-P108-03-501	1-796922-3		
	1.186	3	NC6-P108-03	3-1437664-3		
	.811	2	NC6-P108-02-061	796922-2		
	.811	2	NC6-P108-02	3-1437664-2		

DIM A	NO OF POS	CATALOG NUMBER	PART NUMBER
-------	-----------	----------------	-------------

THIS DRAWING IS A CONTROLLED DOCUMENT.

DWN S SCHLEGEL 03JUN03

CHK H WAKEEM 6/3/03

APVD H WAKEEM 6/3/03

PRODUCT SPEC

APPLICATION SPEC

WEIGHT

CUSTOMER DRAWING



TE Connectivity

NAME

SIZE

CAGE CODE

DRAWING NO

RESTRICTED TO

NC6-P108-XX ASSEMBLY

A3

00779

C-3

1-1437664-0

SCALE

NTS

SHEET

1 OF 2

REV

F3

Компания «Life Electronics» занимается поставками электронных компонентов импортного и отечественного производства от производителей и со складов крупных дистрибьюторов Европы, Америки и Азии.

С конца 2013 года компания активно расширяет линейку поставок компонентов по направлению коаксиальный кабель, кварцевые генераторы и конденсаторы (керамические, пленочные, электролитические), за счёт заключения дистрибьюторских договоров

Мы предлагаем:

- Конкурентоспособные цены и скидки постоянным клиентам.
- Специальные условия для постоянных клиентов.
- Подбор аналогов.
- Поставку компонентов в любых объемах, удовлетворяющих вашим потребностям.
- Приемлемые сроки поставки, возможна ускоренная поставка.
- Доставку товара в любую точку России и стран СНГ.
- Комплексную поставку.
- Работу по проектам и поставку образцов.
- Формирование склада под заказчика.
- Сертификаты соответствия на поставляемую продукцию (по желанию клиента).
- Тестирование поставляемой продукции.
- Поставку компонентов, требующих военную и космическую приемку.
- Входной контроль качества.
- Наличие сертификата ISO.

В составе нашей компании организован Конструкторский отдел, призванный помогать разработчикам, и инженерам.

Конструкторский отдел помогает осуществить:

- Регистрацию проекта у производителя компонентов.
- Техническую поддержку проекта.
- Защиту от снятия компонента с производства.
- Оценку стоимости проекта по компонентам.
- Изготовление тестовой платы монтаж и пусконаладочные работы.



Тел: +7 (812) 336 43 04 (многоканальный)

Email: org@lifeelectronics.ru

www.lifeelectronics.ru