


REVISIONS					
P	LTR	DESCRIPTION	DATE	DWN	APVD
	AV6	REVISED PER ECO-16-004223	19JUL2016	NK	MZ
	AW	REVISED PER ECO-16-017462	08MAR2017	RS	MZ

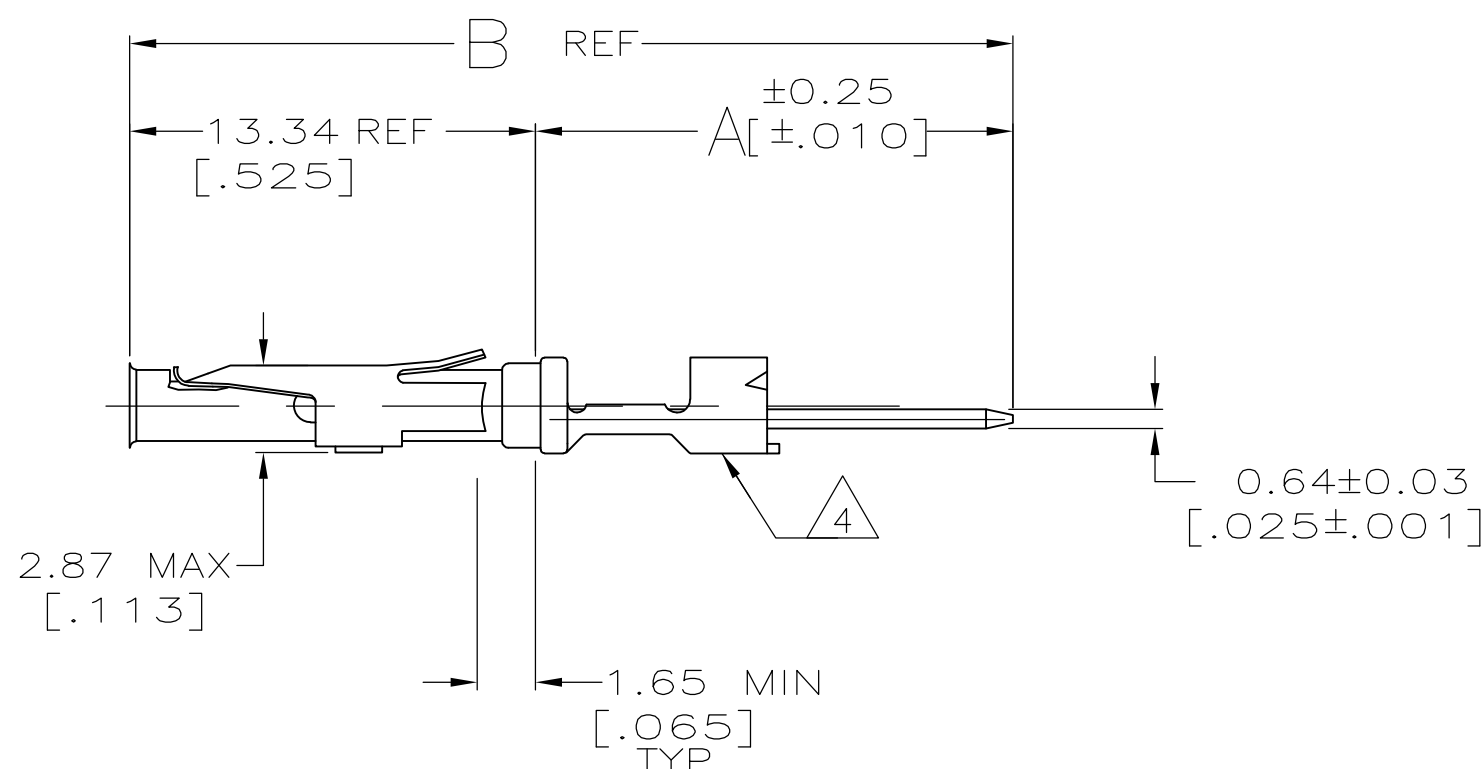

- | | | | | | | | |
|---------------------------|------------------|------------------|------------------|----------------|----------------|----------------|----------------------|
| <div>8</div> <div>8</div> | PRELIMINARY | 34.44
[1.356] | 21.11
[.831] | 2 | <div>7</div> | <div>6</div> | 5-66461-7 |
| | | 29.13
[1.147] | 15.80
[.622] | 1 | <div>6</div> | <div>2</div> | 5-66461-6 |
| | | 29.13
[1.147] | 15.80
[.622] | 1 | <div>6</div> | <div>5</div> | 5-66461-5 |
| | | 29.13
[1.147] | 15.80
[.622] | 1 | <div>6</div> | <div>6</div> | 5-66461-4 |
| | PRELIMINARY | 34.44
[1.356] | 21.11
[.831] | 2 | <div>3</div> | <div>1</div> | 5-66461-3 |
| | OBSOLETE | 49.40
[1.945] | 36.07
[1.420] | SPECIAL | <div>3</div> | <div>5</div> | ~~5-66461-1~~ |
| | OBSOLETE | 30.68
[1.208] | 17.35
[.683] | SPECIAL | <div>3</div> | <div>1</div> | ~~2-66461-2~~ |
| | SUPERSEDED | 34.44
[1.356] | 21.11
[.831] | 2 | <div>3</div> | <div>1</div> | ~~2-66461-1~~ |
| | OBSOLETE | 41.48
[1.633] | 28.14
[1.108] | SPECIAL | <div>3</div> | <div>5</div> | ~~2-66461-0~~ |
| | | 30.68
[1.208] | 17.35
[.683] | SPECIAL | <div>3</div> | <div>1</div> | 1-66461-9 |
| | OBSOLETE | 29.64
[1.167] | 16.31
[.642] | SPECIAL | <div>3</div> | <div>5</div> | ~~1-66461-8~~ |
| | OBSOLETE | 27.97
[1.101] | 14.63
[.576] | SPECIAL | <div>3</div> | <div>5</div> | ~~1-66461-7~~ |
| | OBSOLETE | 25.68
[1.011] | 12.34
[.486] | SPECIAL | <div>3</div> | <div>5</div> | ~~1-66461-3~~ |
| | | 43.46
[1.711] | 30.12
[1.186] | SPECIAL | <div>3</div> | <div>5</div> | ~~1-66461-0~~ |
| | 39.24
[1.545] | 25.91
[1.020] | 3 | <div>3</div> | <div>5</div> | 66461-9 | |
| | 34.44
[1.356] | 21.11
[.831] | 2 | <div>3</div> | <div>5</div> | 66461-8 | |
| | 29.13
[1.147] | 15.80
[.622] | 1 | <div>3</div> | <div>5</div> | 66461-7 | |
| | 39.24
[1.545] | 25.91
[1.020] | 3 | <div>3</div> | <div>2</div> | 66461-6 | |
| | 34.44
[1.356] | 21.11
[.831] | 2 | <div>3</div> | <div>2</div> | 66461-5 | |
| | 29.13
[1.147] | 15.80
[.622] | 1 | <div>3</div> | <div>2</div> | 66461-4 | |
| | 39.24
[1.545] | 25.91
[1.020] | 3 | <div>3</div> | <div>1</div> | 66461-3 | |
| | 34.44
[1.356] | 21.11
[.831] | 2 | <div>3</div> | <div>1</div> | 66461-2 | |
| | 29.13
[1.147] | 15.80
[.622] | 1 | <div>3</div> | <div>1</div> | 66461-1 | |
| | B | A | NO OF
TERM | POST
FINISH | BODY
FINISH | PART
NUMBER | |

THIS DRAWING IS A CONTROLLED DOCUMENT.		DWN C. OBERMAN 07/02/92		 TE Connectivity	
		CHK R. STONE 7-8-92			
DIMENSIONS: INCHES		TOLERANCES, UNLESS OTHERWISE SPECIFIED:		NAME SOCKET CONTACT, CRIMPED .062 DIA, .025 X .025 POST, AUTOWIRE	
		APVD C. OBERMANN 7-10-92 PRODUCT SPEC —			
0 PLC ± — 1 PLC ± — 2 PLC ± 0.13 [.005] 3 PLC ± — 4 PLC ± — ANGLES ± —		APPLICATION SPEC —			
MATERIAL		FINISH			
SEE CALLOUT		SEE CALLOUT		SIZE A2	
		WEIGHT —		CAGE CODE 00779	
		CUSTOMER DRAWING		DRAWING NO C-66461	
				RESTRICTED TO —	
				SCALE 4:1	
				SHEET 1 of 2	
				REV AW	

Компания «Life Electronics» занимается поставками электронных компонентов импортного и отечественного производства от производителей и со складов крупных дистрибьюторов Европы, Америки и Азии.

С конца 2013 года компания активно расширяет линейку поставок компонентов по направлению коаксиальный кабель, кварцевые генераторы и конденсаторы (керамические, пленочные, электролитические), за счёт заключения дистрибьюторских договоров

Мы предлагаем:

- Конкурентоспособные цены и скидки постоянным клиентам.
- Специальные условия для постоянных клиентов.
- Подбор аналогов.
- Поставку компонентов в любых объемах, удовлетворяющих вашим потребностям.
- Приемлемые сроки поставки, возможна ускоренная поставка.
- Доставку товара в любую точку России и стран СНГ.
- Комплексную поставку.
- Работу по проектам и поставку образцов.
- Формирование склада под заказчика.
- Сертификаты соответствия на поставляемую продукцию (по желанию клиента).
- Тестирование поставляемой продукции.
- Поставку компонентов, требующих военную и космическую приемку.
- Входной контроль качества.
- Наличие сертификата ISO.

В составе нашей компании организован Конструкторский отдел, призванный помогать разработчикам, и инженерам.

Конструкторский отдел помогает осуществить:

- Регистрацию проекта у производителя компонентов.
- Техническую поддержку проекта.
- Защиту от снятия компонента с производства.
- Оценку стоимости проекта по компонентам.
- Изготовление тестовой платы монтаж и пусконаладочные работы.



Тел: +7 (812) 336 43 04 (многоканальный)

Email: org@lifeelectronics.ru

www.lifeelectronics.ru