



THIS DRAWING IS UNPUBLISHED. RELEASED FOR PUBLICATION -,- .
© COPYRIGHT – TE Connectivity ALL RIGHTS RESERVED.

REVISIONS					
P	LTR	DESCRIPTION	DATE	DWN	APVD
	BF2	REVISED PER ECO-17-001607	16MAY2017	RK	PO

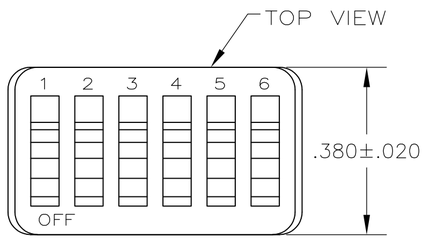

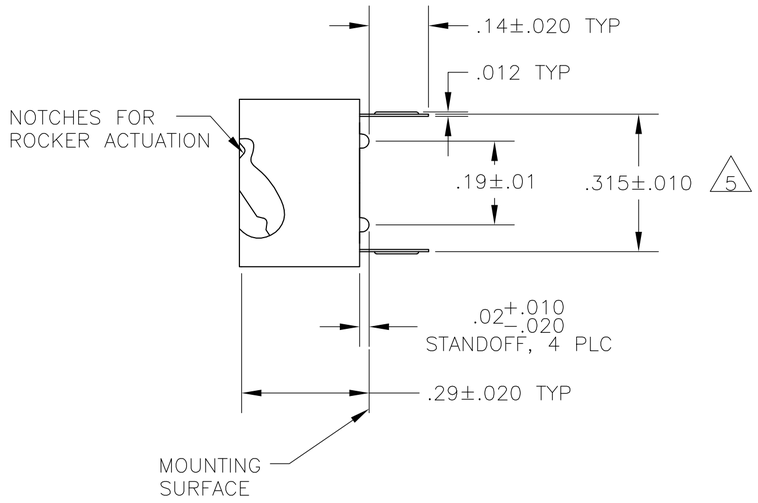

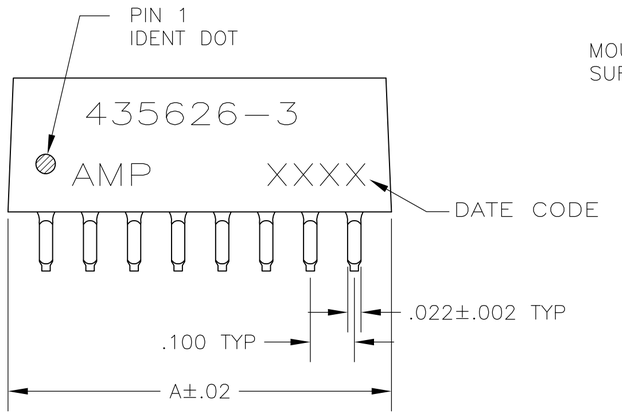

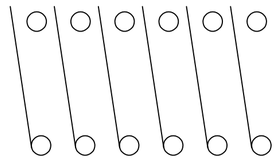

CONTACT ARRANGEMENT

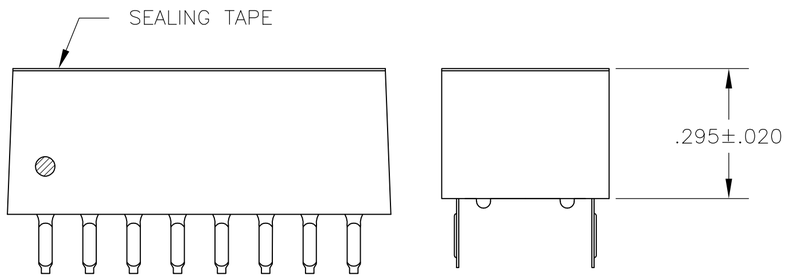


FIG 1

1. FOR ADDITIONAL SPECIFICATIONS SEE AMP PRODUCT SPEC 108-7519.
2. SWITCH SHOWN IN OPEN POSITION.
3. ALL CHARACTERS AND ROCKERS ARE WHITE, HOUSING IS BLACK.
4. STAMPING WILL VARY ON 2 & 3 POSITION SIDES DUE TO SPACE RESTRICTIONS.

△5 .315 DIMENSION APPLIES AT TERMINAL TIPS. TERMINALS ARE .300 +.010 −.000 AT MOUNTING SURFACE.

△6 ALL MATERIALS AND FINISHES SHALL COMPLY WITH EU DIRECTIVE 2002/95/EC OF 27JAN2003 (ROHS).

△7 OBSOLETE PARTS: OBSOLETE CIS STREAMLINING PER D.RENAUD/D.SINISI

△7 OBSOLETE			△6 ~~1.08~~	~~10~~	~~9-435626-4~~	
			△6 .88	8	9-435626-2	
△7 OBSOLETE			△6 ~~.78~~	~~7~~	~~9-435626-1~~	
			△6 .68	6	9-435626-0	
		FIG 1	△6 .48	4	8-435626-8	
OBSOLETE			△6 ~~.38~~	~~3~~	~~8-435626-7~~	
			△6 .28	2	8-435626-6	
			△6 .88	8	5-435626-5	
			△6 .58	5	5-435626-2	
OBSOLETE			△6 ~~.48~~	~~4~~	~~5-435626-1~~	
OBSOLETE					4-435626-9	
SURESEDED			1.28	12	4-435626-6	
			1.08	10	4-435626-4	
SUPERSEDED BY 2-435668-9			.98	9	4-435626-3	
	AS SHOWN		.88	8	4-435626-2	
△7 OBSOLETE		FIG 1	~~.78~~	~~7~~	~~4-435626-1~~	
			.68	6	4-435626-0	
SURESEDED			.58	5	3-435626-9	
			.48	4	3-435626-8	
△7 OBSOLETE			~~.38~~	~~3~~	~~3-435626-7~~	
OBSOLETE			~~.28~~	~~2~~	~~3-435626-6~~	
OBSOLETE		———	.28	2	1-435626-9	
SUPERSEDED		———	1.08	10	435626-7	
		———	.88	8	435626-5	
SUPERSEDED BY 2-435668-7		———	.78	7	435626-4	
SUPERSEDED BY 435668-5		———	.68	6	435626-3	
		———	.58	5	435626-2	
435626-3 SHOWN		———	.48	4	435626-1	
	TOP MARKING	STEELING TAPE	A	NO. OF POSN.	PART NO.	

THIS DRAWING IS A CONTROLLED DOCUMENT.

DIMENSIONS: INCHES

TOLERANCES UNLESS OTHERWISE SPECIFIED:
0 PLC ± –
1 PLC ± –
2 PLC ± –
3 PLC ± .005
4 PLC ± –
ANGLES ± –

MATERIAL: HOUSING & ROCKERS: POLYESTER; CONTACTS: BERYLLIUM COPPER

FINISH: CONTACTS: PLATED .000030 MIN GOLD IN CONTACT AREA OVER .000050 MIN NICKEL

DWN R.TALLEY	1-2-90
CHK R.MILLER	1-3-90
APVD H.LEITER	1-3-90
PRODUCT SPEC	—
APPLICATION SPEC	—
WEIGHT	

TE Connectivity

NAME: SWITCH ASSY, DIP, TYPE C, 7000 SERIES, SPST, LOW PROFILE

SIZE	CAGE CODE	DRAWING NO	RESTRICTED TO
A2	00779	C-435626	—

CUSTOMER DRAWING | SCALE 4:1 | SHEET 1 OF 1 | REV BF2

435626

LifeElectronics
Живое партнерство

ООО «ЛайфЭлектроникс» **“LifeElectronics” LLC**

ИНН 7805602321 КПП 780501001 Р/С 40702810122510004610 ФАКБ "АБСОЛЮТ БАНК" (ЗАО) в г.Санкт-Петербурге К/С 30101810900000000703 БИК 044030703

Компания «Life Electronics» занимается поставками электронных компонентов импортного и отечественного производства от производителей и со складов крупных дистрибьюторов Европы, Америки и Азии.

С конца 2013 года компания активно расширяет линейку поставок компонентов по направлению коаксиальный кабель, кварцевые генераторы и конденсаторы (керамические, пленочные, электролитические), за счёт заключения дистрибьюторских договоров

Мы предлагаем:

- *Конкурентоспособные цены и скидки постоянным клиентам.*
- *Специальные условия для постоянных клиентов.*
- *Подбор аналогов.*
- *Поставку компонентов в любых объемах, удовлетворяющих вашим потребностям.*

- *Приемлемые сроки поставки, возможна ускоренная поставка.*
- *Доставку товара в любую точку России и стран СНГ.*
- *Комплексную поставку.*
- *Работу по проектам и поставку образцов.*
- *Формирование склада под заказчика.*

- *Сертификаты соответствия на поставляемую продукцию (по желанию клиента).*
- *Тестирование поставляемой продукции.*
- *Поставку компонентов, требующих военную и космическую приемку.*
- *Входной контроль качества.*
- *Наличие сертификата ISO.*

В составе нашей компании организован Конструкторский отдел, призванный помогать разработчикам, и инженерам.

Конструкторский отдел помогает осуществить:

- *Регистрацию проекта у производителя компонентов.*
- *Техническую поддержку проекта.*
- *Защиту от снятия компонента с производства.*
- *Оценку стоимости проекта по компонентам.*
- *Изготовление тестовой платы монтаж и пусконаладочные работы.*

Тел: +7 (812) 336 43 04 (многоканальный)
Email: org@lifeelectronics.ru

www.lifeelectronics.ru