


THIS DRAWING IS UNPUBLISHED. RELEASED FOR PUBLICATION  
 © COPYRIGHT BY TYCO ELECTRONICS CORPORATION. ALL RIGHTS RESERVED.

LOC	DIST	REVISIONS					
H	-	P	LTR	DESCRIPTION	DATE	DWN	APVD
			H	ECR-07-011431	05-06-07	BSV	MKO

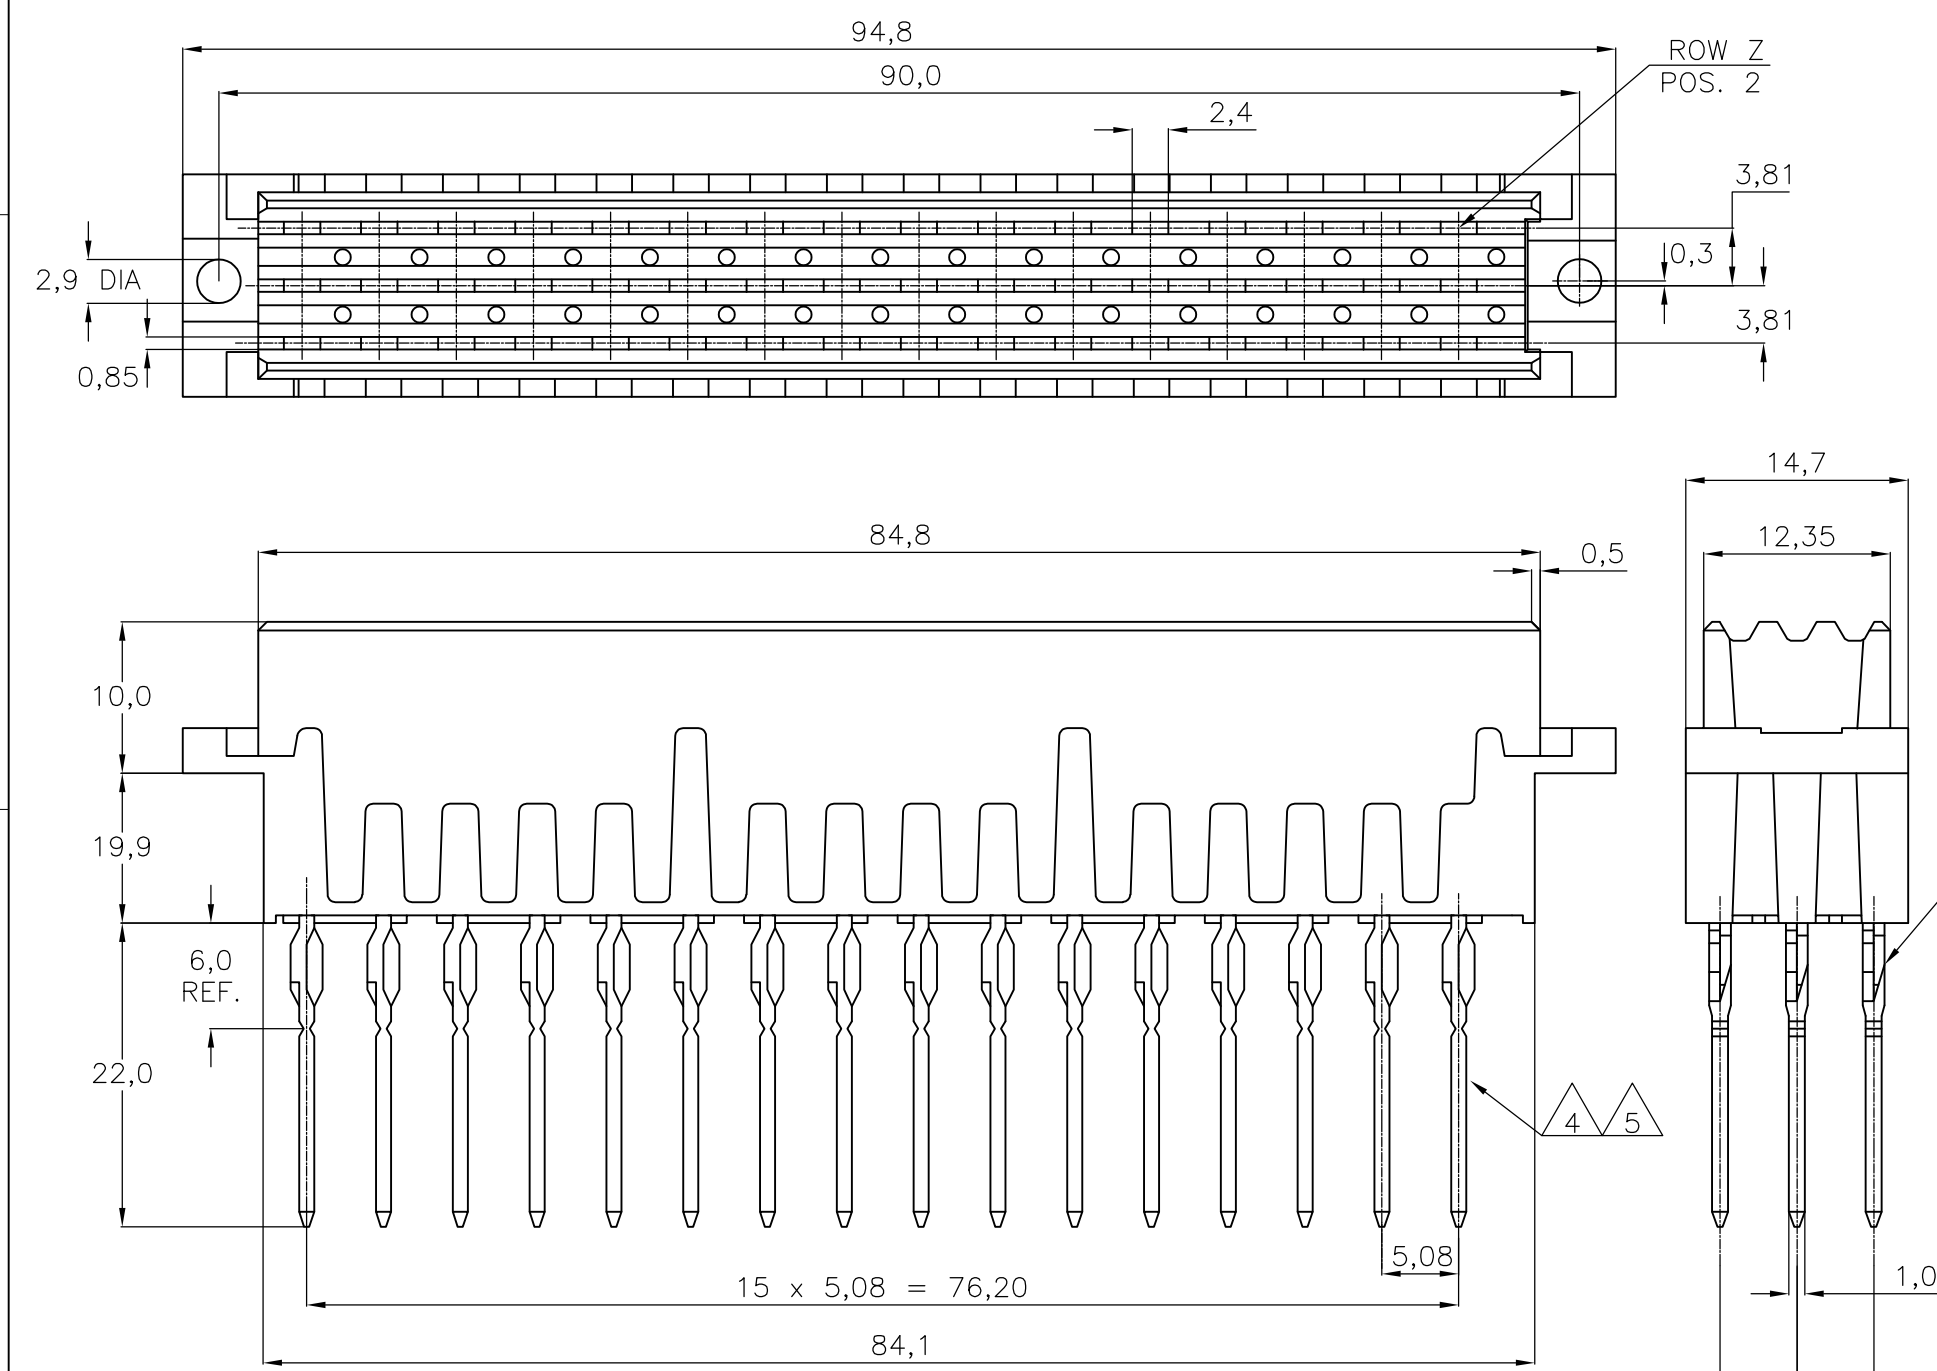

- NOTES:**
- 1 MATERIAL:
    - HOUSING: 20% G.F. THERMOPL.POLYESTER 94V0. COLOUR : GREY
    - CONTACTS: PHOSPHORBRONZE
  - 2 MATERIAL: (ONLY FOR 9-166648-1).
    - HOUSING: 30% G.F. THERMOPL.POLYESTER 94HB. COLOUR : GREY
    - CONTACTS: PHOSPHORBRONZE
  - 3 PLATING CONTACT :
    - 1 : 1,25 µm AU OVER 1,25 µm NI AT CONTACT SIDE. SN OVER 1,25 µm NI AT BOARD SIDE.
    - 4 : SAME AS -1 ONLY 0,8 µm AU.
    - 7 : SAME AS -1 ONLY 2,0 µm AU.
    - 8 : SAME AS -1 ONLY 0,4 µm AU.
  - 4 EXTENDED ENDS OF POSTS MUST BE BROKEN OFF AFTER INSERTION CONNECTOR IN P.C.B.
  - 5 EXTENDED ENDS OF POSTS ALREADY BROKEN OFF. (FOR 2-166648-4 AND 2-166648-1).

SEE NOTE 2	OBS	<del>9-166648-1</del>
		2-166648-4
		2-166648-1
SEE NOTE 3	OBS	<del>166648-8</del>
	OBS	<del>166648-7</del>
		166648-4
	OBS	<del>166648-1</del>
FINISH	MATERIAL	PARTNUMBER

ROW	X	X	X	X	X	X	X	X	X	X	X	X	X	X	X	X
z	X	X	X	X	X	X	X	X	X	X	X	X	X	X	X	X
b	X	X	X	X	X	X	X	X	X	X	X	X	X	X	X	X
d	X	X	X	X	X	X	X	X	X	X	X	X	X	X	X	X
POS	32	30	28	26	24	22	20	18	16	14	12	10	8	6	4	2

**NOTES:** AN ASTERISK „X” DENOTES A CONTACT.

6 FOR P.C.B.-THICKNESS 2,4-3,2.

P.C.B. HOLE DIM. ACTION PIN	
DRILLED HOLE	: 1,75 +/- 0,025 mm
FIN. HOLE	: 1,54 to 1,69 mm
AFTER REFLOW	: 1,51 to 1,69 mm
Cu-thks	: 0,025 to 0,075 mm
SN-thks	: 0,004 to 0,010 mm

THIS DRAWING IS A CONTROLLED DOCUMENT.

DWN	J.V.GRUNSVEN	26JUN86	Tyco Electronics Corporation 's-Hertogenbosch, Nederland
CHK	J. GIBBELS	-	
APVD	-	-	
PRODUCT SPEC	-	-	
APPLICATION SPEC	-	-	NAME 3 x 16 POS. TYPE F FEMALE B.T.B. - ACTION PIN CONNECTOR
WEIGHT	-	-	SIZE A3
CUSTOMER DRAWING	SCALE NTS		CAGE CODE 00779
			DRAWING NO G-166648
			RESTRICTED TO -
			SHEET 1 OF 1
			REV H

Компания «Life Electronics» занимается поставками электронных компонентов импортного и отечественного производства от производителей и со складов крупных дистрибьюторов Европы, Америки и Азии.

С конца 2013 года компания активно расширяет линейку поставок компонентов по направлению коаксиальный кабель, кварцевые генераторы и конденсаторы (керамические, пленочные, электролитические), за счёт заключения дистрибьюторских договоров

Мы предлагаем:

- Конкуренеспособные цены и скидки постоянным клиентам.
- Специальные условия для постоянных клиентов.
- Подбор аналогов.
- Поставку компонентов в любых объемах, удовлетворяющих вашим потребностям.
- Приемлемые сроки поставки, возможна ускоренная поставка.
- Доставку товара в любую точку России и стран СНГ.
- Комплексную поставку.
- Работу по проектам и поставку образцов.
- Формирование склада под заказчика.
- Сертификаты соответствия на поставляемую продукцию (по желанию клиента).
- Тестирование поставляемой продукции.
- Поставку компонентов, требующих военную и космическую приемку.
- Входной контроль качества.
- Наличие сертификата ISO.

В составе нашей компании организован Конструкторский отдел, призванный помогать разработчикам, и инженерам.

Конструкторский отдел помогает осуществить:

- Регистрацию проекта у производителя компонентов.
- Техническую поддержку проекта.
- Защиту от снятия компонента с производства.
- Оценку стоимости проекта по компонентам.
- Изготовление тестовой платы монтаж и пусконаладочные работы.



Тел: +7 (812) 336 43 04 (многоканальный)

Email: [org@lifeelectronics.ru](mailto:org@lifeelectronics.ru)