THIS DRAWING IS UNPUBLISHED. RELEASED FOR PUBLICATION -,- .
© COPYRIGHT - By - ALL RIGHTS RESERVED.

LOC	DIST
J	—

REVISIONS 変更

P	LTR	DESCRIPTION	DATE	DWN	APVD
	C1	REVISED PER ECO-11-005030	14APR11	RK	HMR

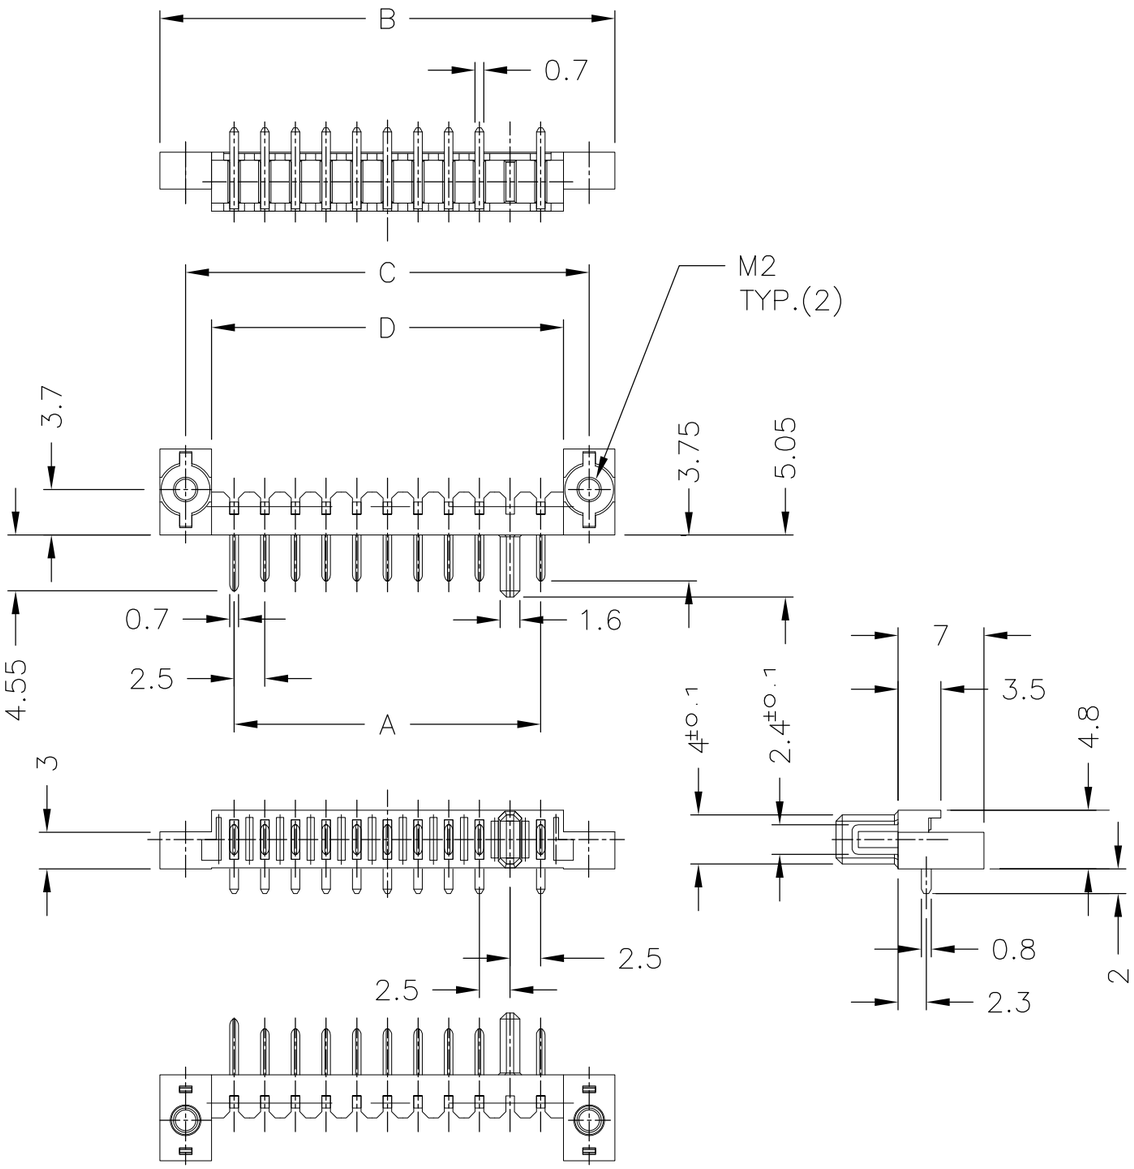

-7 : AS SHOWN
本図

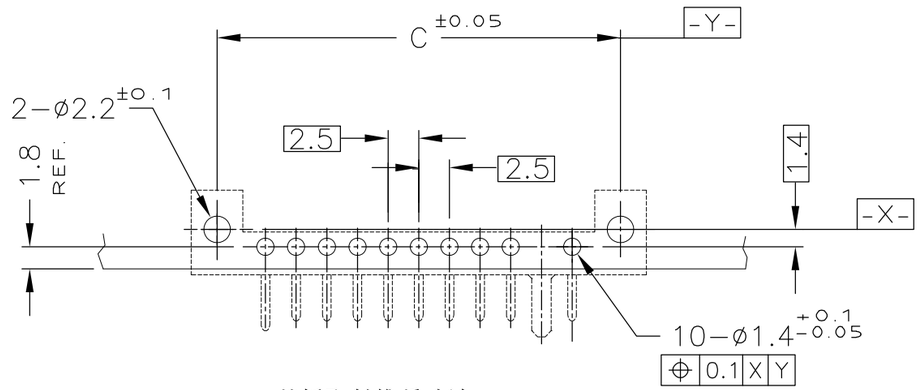

基板取付推奨寸法
RECOMMENDED P.C.BOARD LAYOUT
P.C.BOARD THK 0.8～1.2
(VIEW FROM CONNECTOR MOUNTING SIDE)

注記

1 材料 ハウジング：熱可塑性樹脂 UL94V-0
色；黒
コンタクト：銅合金
ナットプレート：ステンレススチール

2 仕上げ コンタクト：Ni 下地メッキ
接触部 金メッキ
半田付け部 金フラッシュメッキ

1 MATERIAL HOUSING : THERMOPLASTIC RESIN, UL94V-0
COLOR ; BLACK
CONTACT : COPPER ALLOY
NUT-PLATE : STAINLESS STEEL

2 FINISH CONTACT : Ni ALL OVER UNDER PL
GOLD PL. AT CONTACT AREA
GOLD FLUSH PL. AT LEAD AREA

D	C	B	A	N (POS)	P/N
28.7	32.9	37.1	25	10	1123684-7
~~26.2~~	~~30.4~~	~~34.6~~	~~22.5~~	~~9~~	~~1123684-6~~
~~23.7~~	~~27.9~~	~~32.1~~	~~20~~	~~8~~	~~1123684-5~~
~~21.2~~	~~25.4~~	~~29.6~~	~~17.5~~	~~7~~	~~1123684-4~~
~~18.7~~	~~22.9~~	~~27.1~~	~~15~~	~~6~~	~~1123684-3~~
~~16.2~~	~~20.4~~	~~24.6~~	~~12.5~~	~~5~~	~~1123684-2~~
~~13.7~~	~~17.9~~	~~22.1~~	~~10~~	~~4~~	~~1123684-1~~

THIS DRAWING IS A CONTROLLED DOCUMENT.

DIMENSIONS: 単位：耗 mm

TOLERANCES UNLESS OTHERWISE SPECIFIED: 一般公差
~~0 PLC~~ ±0.15
~~1 PLC~~ ±
~~2 PLC~~ ±
~~3 PLC~~ ±
~~4 PLC~~ ±
ANGLES ±3°

MATERIAL 材料 1
FINISH 仕上 2

DWN	T.KUSUHARA	12FEB98
CHK	I.ENOMOTO	12FEB98
APVD	I.ENOMOTO	12FEB98
PRODUCT SPEC 製品規格	108-5775	
APPLICATION SPEC 取付適用規格		
WEIGHT		

WIRE RANGE 抱合電線断面積
INSULATION DIA 被覆外径

TE Connectivity

NAME 名称: PLUG ASSY
2.5mm PITCH BATTERY CONNECTOR (10POS.)

SIZE	CAGE CODE	DRAWING NO 番号	RESTRICTED TO
A3	00779	C-1123684	—

CUSTOMER DRAWING

SCALE 尺度	SHEET	REV
2:1	1 OF 1	C1

ООО «ЛайфЭлектроникс» “LifeElectronics” LLC

ИНН 7805602321 КПП 780501001 Р/С 40702810122510004610 ФАКБ "АБСОЛЮТ БАНК" (ЗАО) в г.Санкт-Петербурге К/С 30101810900000000703 БИК 044030703

Компания «Life Electronics» занимается поставками электронных компонентов импортного и отечественного производства от производителей и со складов крупных дистрибьюторов Европы, Америки и Азии.

С конца 2013 года компания активно расширяет линейку поставок компонентов по направлению коаксиальный кабель, кварцевые генераторы и конденсаторы (керамические, пленочные, электролитические), за счёт заключения дистрибьюторских договоров

Мы предлагаем:

- *Конкурентоспособные цены и скидки постоянным клиентам.*
- *Специальные условия для постоянных клиентов.*
- *Подбор аналогов.*
- *Поставку компонентов в любых объемах, удовлетворяющих вашим потребностям.*

- *Приемлемые сроки поставки, возможна ускоренная поставка.*
- *Доставку товара в любую точку России и стран СНГ.*
- *Комплексную поставку.*
- *Работу по проектам и поставку образцов.*
- *Формирование склада под заказчика.*

- *Сертификаты соответствия на поставляемую продукцию (по желанию клиента).*
- *Тестирование поставляемой продукции.*
- *Поставку компонентов, требующих военную и космическую приемку.*
- *Входной контроль качества.*
- *Наличие сертификата ISO.*

В составе нашей компании организован Конструкторский отдел, призванный помогать разработчикам, и инженерам.

Конструкторский отдел помогает осуществить:

- *Регистрацию проекта у производителя компонентов.*
- *Техническую поддержку проекта.*
- *Защиту от снятия компонента с производства.*
- *Оценку стоимости проекта по компонентам.*
- *Изготовление тестовой платы монтаж и пусконаладочные работы.*

Тел: +7 (812) 336 43 04 (многоканальный)
Email: org@lifeelectronics.ru

www.lifeelectronics.ru