THIS DRAWING IS UNPUBLISHED. RELEASED FOR PUBLICATION – ,– .
© COPYRIGHT – By – ALL RIGHTS RESERVED.

LOC	DIST
FT	0

REVISIONS

P	LTR	DESCRIPTION	DATE	DWN	APVD
	E	REVISED PER ECO–11–023401	01DEC11	KH	MS

MATERIAL:
HOUSING: THERMOPLASTIC, UL94V–0, BLACK.
TERMINAL: M3 THREAD, BRIGHT TIN PLATED, COPPER ALLOY.
SCREWS: M3 THREAD ZINC PLATED STEEL, EXCEPT WHERE OTHERWISE NOTED.

ELECTRICAL:
RATED CURRENT: 10A.
OPERATING VOLTAGE: 300V.
WIRE RANGE: 16–30 AWG.

MECHANICAL:
PITCH (TERMINAL SPACING): .250"
OPERATING TEMP.: 120°C MAX.

1 SEE FIGURE.

2 M3 SCREWS, ZINC PLATED STEEL AND M3 THREADED TERMINAL.

3 RUNNING TORQUE: 4 IN–LB MAX.

4 OBSOLETE PARTS: OBSOLETE CIS STREAMLINING PER D.RENAUD/D.SINISI

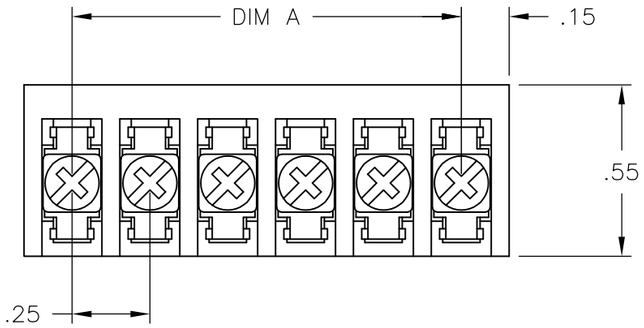

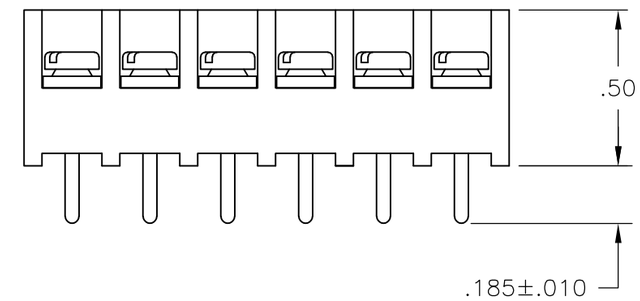

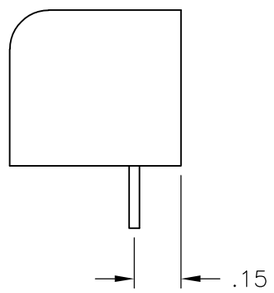

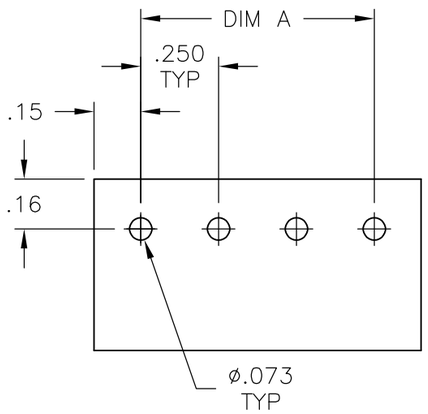

RECOMMENDED PCB LAYOUT

~~2–1546119–1~~

~~2–1546119–2~~

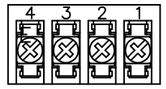

~~2–796988–7~~

	DIM. "A"	NO. OF POS.	CATALOG NUMBER	PART NO.
	7.25	30	3PCV–30–006	4–1546119–3
	7.00	29	3PCV–29–006	2–1546533–9
	6.75	28	3PCV–28–006	2–1546533–8
	6.50	27	3PCV–27–006	2–1546533–7
	6.25	26	3PCV–26–006	4–1546119–2
	6.00	25	3PCV–25–006	2–1546533–5
	5.75	24	3PCV–24–006	4–1546119–1
	5.50	23	3PCV–23–006	2–1546533–3
	5.25	22	3PCV–22–006	3–1546119–9
	5.00	21	3PCV–21–006	2–1546533–1
2	4.75	20	3PCV–20–308	796597–2
	4.75	20	3PCV–20–006	796597–1
	4.50	19	3PCV–19–006	1–1546533–9
	4.25	18	3PCV–18–006	3–1546119–7
	4.00	17	3PCV–17–006	3–1546119–6
	3.75	16	3PCV–16–006	7–1437646–8
	3.50	15	3PCV–15–006	7–1437646–5
	3.25	14	3PCV–14–006	7–1437646–3
	3.00	13	3PCV–13–006	3–1546119–2
	2.75	12	3PCV–12–006	6–1437646–7
	2.50	11	3PCV–11–006	2–1546119–9
	2.25	10	3PCV–10–006	6–1437646–2
	2.00	9	3PCV–09–006	5–1437646–9
	1.75	8	3PCV–08–006	5–1437646–7
	1.50	7	3PCV–07–006	5–1437646–4
	1.25	6	3PCV–06–006	5–1437646–0
	1.00	5	3PCV–05–006	4–1437646–5
4 1 OBSOLETE	.75	4	3PCV–04–006–SPL	~~2–796988–7~~
	.75	4	3PCV–04–006	4–1437646–2
	.50	3	3PCV–03–006	3–1437646–9
4 1 OBSOLETE	.25	2	3PCV–02–297	~~2–1546119–2~~
4 1 OBSOLETE	.25	2	3PCV–02–296	~~2–1546119–1~~
	.25	2	3PCV–02–006	3–1437646–3

THIS DRAWING IS A CONTROLLED DOCUMENT.

DIMENSIONS: INCHES

TOLERANCES UNLESS OTHERWISE SPECIFIED:
0 PLC ± –
1 PLC ± –
2 PLC ± .02
3 PLC ± .010
4 PLC ± –
ANGLES ± –

MATERIAL –
FINISH –

DWN S SCHLEGEL 24MAR03
CHK S YODER 3/24/03
APVD S YODER 3/24/03
PRODUCT SPEC —
APPLICATION SPEC —
WEIGHT —

TE Connectivity

NAME 3PCV–XX–006 ASSEMBLY

SIZE	CAGE CODE	DRAWING NO	RESTRICTED TO
A3	00779	C–4–1437646–2	—

CUSTOMER DRAWING

SCALE NTS SHEET 1 OF 1 REV E

ООО «ЛайфЭлектроникс» “LifeElectronics” LLC

ИНН 7805602321 КПП 780501001 Р/С 40702810122510004610 ФАКБ "АБСОЛЮТ БАНК" (ЗАО) в г.Санкт-Петербурге К/С 30101810900000000703 БИК 044030703

Компания «Life Electronics» занимается поставками электронных компонентов импортного и отечественного производства от производителей и со складов крупных дистрибьюторов Европы, Америки и Азии.

С конца 2013 года компания активно расширяет линейку поставок компонентов по направлению коаксиальный кабель, кварцевые генераторы и конденсаторы (керамические, пленочные, электролитические), за счёт заключения дистрибьюторских договоров

Мы предлагаем:

- *Конкурентоспособные цены и скидки постоянным клиентам.*
- *Специальные условия для постоянных клиентов.*
- *Подбор аналогов.*
- *Поставку компонентов в любых объемах, удовлетворяющих вашим потребностям.*

- *Приемлемые сроки поставки, возможна ускоренная поставка.*
- *Доставку товара в любую точку России и стран СНГ.*
- *Комплексную поставку.*
- *Работу по проектам и поставку образцов.*
- *Формирование склада под заказчика.*

- *Сертификаты соответствия на поставляемую продукцию (по желанию клиента).*
- *Тестирование поставляемой продукции.*
- *Поставку компонентов, требующих военную и космическую приемку.*
- *Входной контроль качества.*
- *Наличие сертификата ISO.*

В составе нашей компании организован Конструкторский отдел, призванный помогать разработчикам, и инженерам.

Конструкторский отдел помогает осуществить:

- *Регистрацию проекта у производителя компонентов.*
- *Техническую поддержку проекта.*
- *Защиту от снятия компонента с производства.*
- *Оценку стоимости проекта по компонентам.*
- *Изготовление тестовой платы монтаж и пусконаладочные работы.*

Тел: +7 (812) 336 43 04 (многоканальный)
Email: org@lifeelectronics.ru

www.lifeelectronics.ru