THIS DRAWING IS UNPUBLISHED. RELEASED FOR PUBLICATION -,- .
© COPYRIGHT - By - ALL RIGHTS RESERVED.

LOC	DIST
AD	00

REVISIONS

P	LTR	DESCRIPTION	DATE	DWN	APVD
	M	REVISED PER ECO-11-016154	09AUG11	HMR	MM

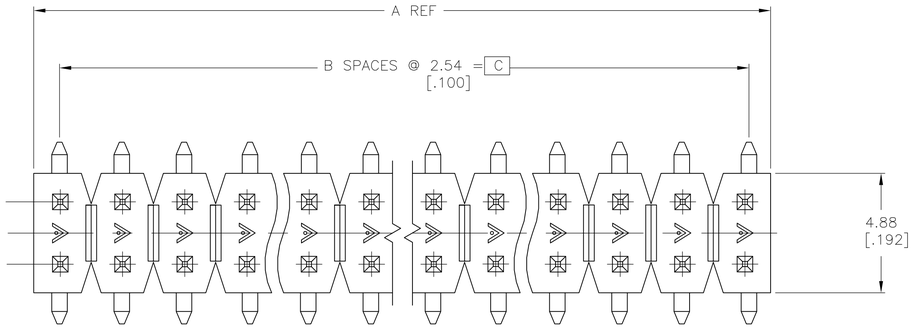

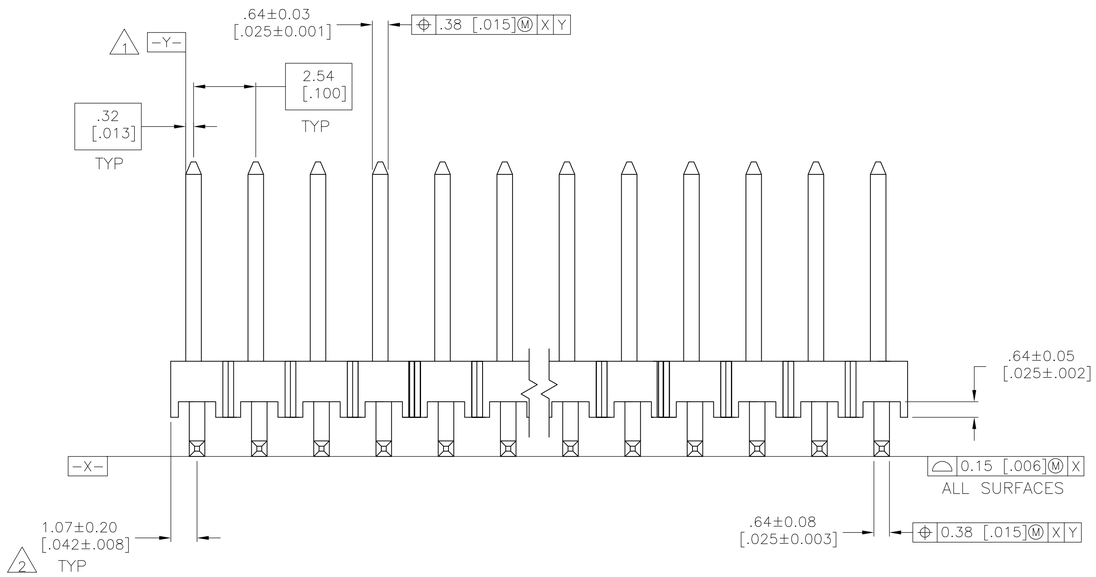

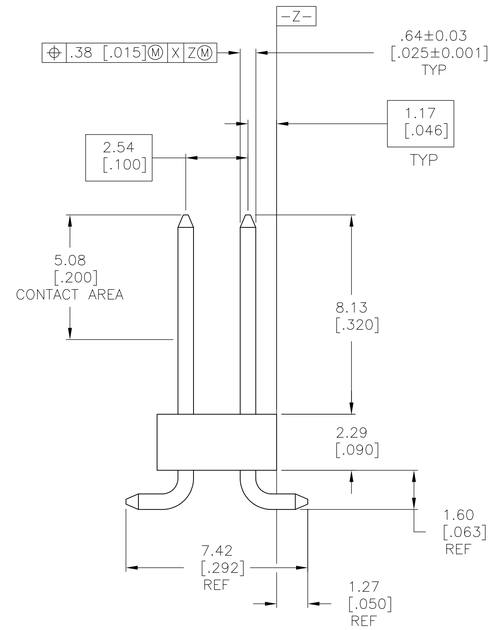

1. THE NOTED DIMENSIONS APPLY AT THE INTERSECTION OF THE POST AND THE HOUSING.
2. THE NOTED DIMENSION APPLIES FROM THE BASIC DIMENSION (NOT THE POST CENTERLINE) TO THE SURFACE INDICATED.
3. 0.00254-0.00508[.000100-.000200] MATTE TIN-LEAD OVER 0.00127[.000050] NICKEL ENTIRE POST.
4. HOUSING: LCP, COLOR-BLACK. POSTS: PHOSPHOR BRONZE.
5. 0.00254-0.00508[.000100-.000200] MATTE TIN OVER 0.00127[.000050] NICKEL ENTIRE POST.
6. PRELIMINARY PART - NOT RELEASED FOR PRODUCTION.
7. OBSOLETE PARTS: OBSOLETE CIS STREAMLINING PER D.RENAUD/D.SINISI

OBSOLETE	5	35.56 [1.400]	14	37.69 [1.484]	30	~~6-146135-4~~
	5	33.02 [1.300]	13	35.15 [1.384]	28	~~6-146135-3~~
	5	30.48 [1.200]	12	32.61 [1.284]	26	~~6-146135-2~~
	5	27.94 [1.100]	11	30.07 [1.184]	24	~~6-146135-1~~
	5	25.40 [1.000]	10	27.53 [1.084]	22	~~6-146135-0~~
	5	22.86 [.900]	9	24.99 [.984]	20	5-146135-9
OBSOLETE	5	20.32 [.800]	8	22.45 [.884]	18	~~5-146135-8~~
	5	17.78 [.700]	7	19.91 [.784]	16	5-146135-7
	5	15.24 [.600]	6	17.37 [.684]	14	5-146135-6
OBSOLETE	5	12.70 [.500]	5	14.83 [.584]	12	~~5-146135-5~~
	5	10.16 [.400]	4	12.29 [.484]	10	5-146135-4
	5	7.62 [.300]	3	9.75 [.384]	8	5-146135-3
OBSOLETE	5	2.54 [.100]	1	4.67 [.184]	4	~~5-146135-1~~
6	5	15.24 [.600]	6	17.37 [.684]	14	1-146135-7
	5	5.08 [.200]	2	7.21 [.284]	6	1-146135-6
	3	35.56 [1.400]	14	37.69 [1.484]	30	1-146135-4
7 OBSOLETE	3	33.02 [1.300]	13	35.15 [1.384]	28	~~1-146135-3~~
	3	30.48 [1.200]	12	32.61 [1.284]	26	~~1-146135-2~~
	3	27.94 [1.100]	11	30.07 [1.184]	24	~~1-146135-1~~
	3	25.40 [1.000]	10	27.53 [1.084]	22	~~1-146135-0~~
	3	22.86 [.900]	9	24.99 [.984]	20	146135-9
7 OBSOLETE	3	20.32 [.800]	8	22.45 [.884]	18	~~146135-8~~
	3	17.78 [.700]	7	19.91 [.784]	16	146135-7
	3	15.24 [.600]	6	17.37 [.684]	14	146135-6
	3	12.70 [.500]	5	14.83 [.584]	12	146135-5
	3	10.16 [.400]	4	12.29 [.484]	10	146135-4
	3	7.62 [.300]	3	9.75 [.384]	8	146135-3
	3	5.08 [.200]	2	7.21 [.284]	6	146135-2
7 OBSOLETE	3	2.54 [.100]	1	4.67 [.184]	4	~~146135-1~~
	PLATING	C	B	A	NO OF POSN	PART NUMBER

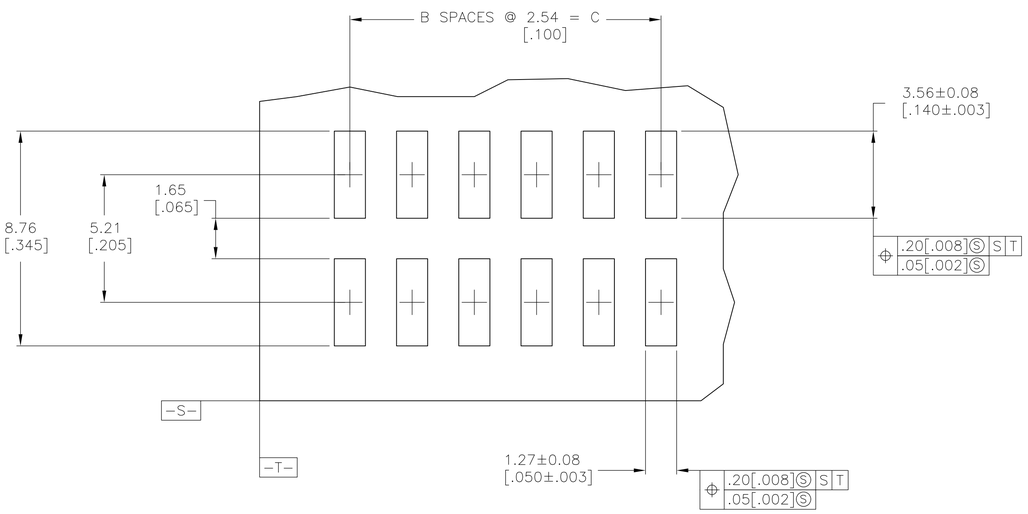

RECOMMENDED PCB LAYOUT
FOR USE WITH .008 THICK STENCIL

THIS DRAWING IS A CONTROLLED DOCUMENT.

DIMENSIONS: mm [INCHES]

TOLERANCES UNLESS OTHERWISE SPECIFIED:
0 PLC ± -
1 PLC ± -
2 PLC ± 0.13[.005]
3 PLC ± -
4 PLC ± -
ANGLES ± -

MATERIAL 4
FINISH SEE TABLE

DWN J KNAUB 30SEP94
CHK G DUBNICZKI 30SEP94
APVD G DURNICZKI 30SEP94
PRODUCT SPEC —
APPLICATION SPEC —
WEIGHT —

TE Connectivity

NAME SURFACE MOUNT HEADER ASSEMBLY, MOD II, BREAKAWAY, VERTICAL, DOUBLE ROW, .100 X.100 CL, .025 SQ. POST

SIZE	CAGE CODE	DRAWING NO	RESTRICTED TO
A1	00779	C-146135	—

CUSTOMER DRAWING SCALE 8:1 SHEET 1 OF 1 REV M

ООО «ЛайфЭлектроникс» “LifeElectronics” LLC

ИНН 7805602321 КПП 780501001 Р/С 40702810122510004610 ФАКБ "АБСОЛЮТ БАНК" (ЗАО) в г.Санкт-Петербурге К/С 30101810900000000703 БИК 044030703

Компания «Life Electronics» занимается поставками электронных компонентов импортного и отечественного производства от производителей и со складов крупных дистрибьюторов Европы, Америки и Азии.

С конца 2013 года компания активно расширяет линейку поставок компонентов по направлению коаксиальный кабель, кварцевые генераторы и конденсаторы (керамические, пленочные, электролитические), за счёт заключения дистрибьюторских договоров

Мы предлагаем:

- *Конкурентоспособные цены и скидки постоянным клиентам.*
- *Специальные условия для постоянных клиентов.*
- *Подбор аналогов.*
- *Поставку компонентов в любых объемах, удовлетворяющих вашим потребностям.*

- *Приемлемые сроки поставки, возможна ускоренная поставка.*
- *Доставку товара в любую точку России и стран СНГ.*
- *Комплексную поставку.*
- *Работу по проектам и поставку образцов.*
- *Формирование склада под заказчика.*

- *Сертификаты соответствия на поставляемую продукцию (по желанию клиента).*
- *Тестирование поставляемой продукции.*
- *Поставку компонентов, требующих военную и космическую приемку.*
- *Входной контроль качества.*
- *Наличие сертификата ISO.*

В составе нашей компании организован Конструкторский отдел, призванный помогать разработчикам, и инженерам.

Конструкторский отдел помогает осуществить:

- *Регистрацию проекта у производителя компонентов.*
- *Техническую поддержку проекта.*
- *Защиту от снятия компонента с производства.*
- *Оценку стоимости проекта по компонентам.*
- *Изготовление тестовой платы монтаж и пусконаладочные работы.*

Тел: +7 (812) 336 43 04 (многоканальный)
Email: org@lifeelectronics.ru

www.lifeelectronics.ru