THIS DRAWING IS UNPUBLISHED. RELEASED FOR PUBLICATION 20
© COPYRIGHT 20 BY - ALL RIGHTS RESERVED.

REVISIONS

P	LTR	DESCRIPTION	DATE	DWN	APVD
	A	INITIAL RELEASE	08MAY2015	DL	CW
	A1	ECR-16-018055	21DEC2016	DL	CW

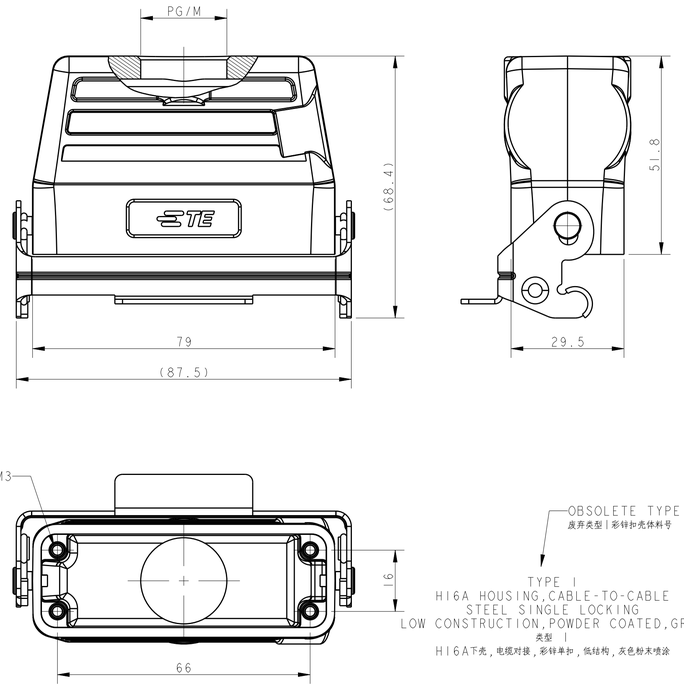

OBSOLETE TYPE 1 PN
废弃类型1彩锌扣壳体料号

TYPE 1
HI6A HOUSING,CABLE-TO-CABLE
STEEL SINGLE LOCKING
LOW CONSTRUCTION,POWDER COATED,GREY
类型 1
HI6A下壳，电缆对接，彩锌单扣，低结构，灰色粉末喷涂

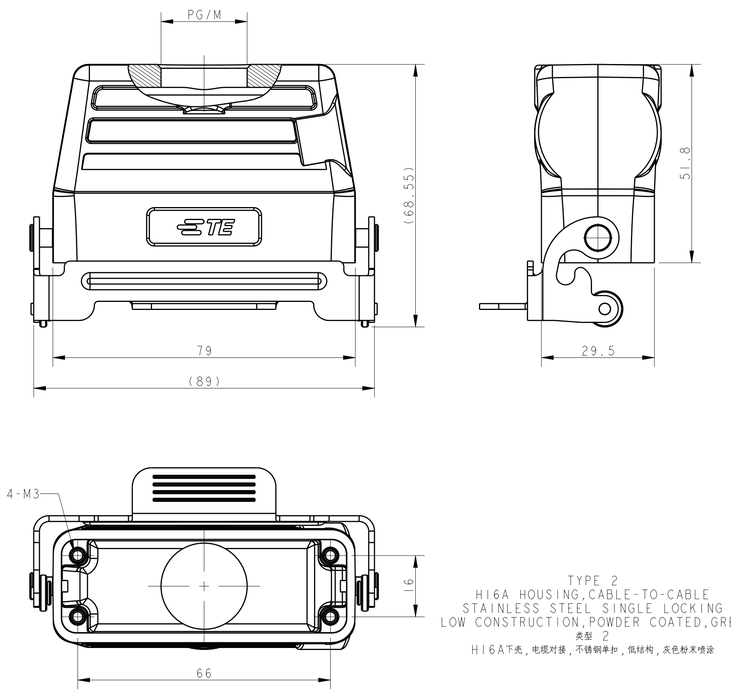

TYPE 2
HI6A HOUSING,CABLE-TO-CABLE
STAINLESS STEEL SINGLE LOCKING
LOW CONSTRUCTION,POWDER COATED,GREY
类型 2
HI6A下壳，电缆对接，不锈钢单扣，低结构，灰色粉末喷涂

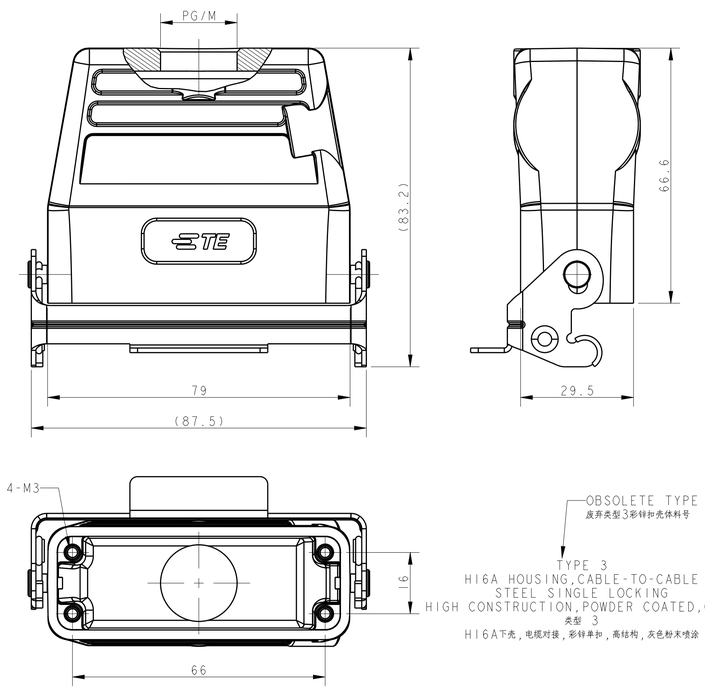

OBSOLETE TYPE 3 PN
废弃类型3彩锌扣壳体料号

TYPE 3
HI6A HOUSING,CABLE-TO-CABLE
STEEL SINGLE LOCKING
HIGH CONSTRUCTION,POWDER COATED,GREY
类型 3
HI6A下壳，电缆对接，彩锌单扣，高结构，灰色粉末喷涂

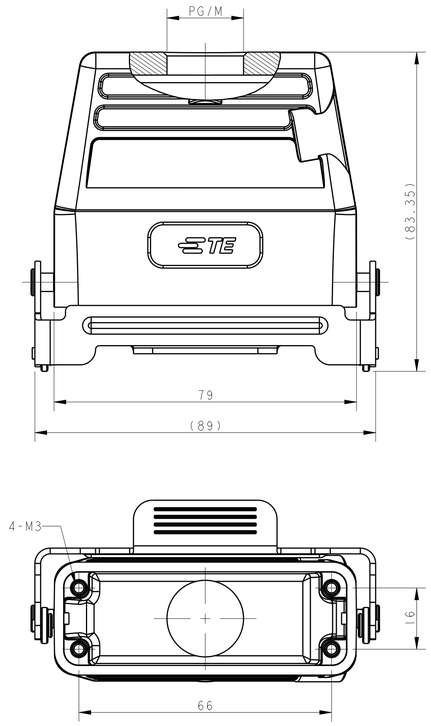

TYPE 4
HI6A HOUSING,CABLE-TO-CABLE
STAINLESS STEEL SINGLE LOCKING
HIGH CONSTRUCTION,POWDER COATED,GREY
类型 4
HI6A下壳，电缆对接，不锈钢单扣，高结构，灰色粉末喷涂

NOTES:
1. TECHNICAL CHARACTERISTICS:
BODY MATERIAL: DIE CAST ALUMINIUM ALLOY
SURFACE TREATMENT: POWDER-COATED, GRAY
DEGREE OF PROTECTION: IP65 (MATED)

注释：
1. 技术参数：
主体材料： 铝合金
表面处理： 粉末喷涂， 灰色
防护等级： IP65(配合)

PART NUMBER 料号	PART DESCRIPTION 描 述	PG/M THREAD PG/M螺纹孔	TYPE 类型
~~OBSOLETE~~ ~~TI739160116-000~~	~~HI6A-TBF-PG16~~	~~PG16~~	TYPE 1
~~OBSOLETE~~ ~~TI739160120-000~~	~~HI6A-TBF-M20~~	~~M20~~	
~~OBSOLETE~~ ~~TI739160121-000~~	~~HI6A-TBF-PG21~~	~~PG21~~	
~~OBSOLETE~~ ~~TI739160125-000~~	~~HI6A-TBF-M25~~	~~M25~~	
TI739161116-000	HI6A-TBFS-PG16	PG16	TYPE 2
TI739161120-000	HI6A-TBFS-M20	M20	
TI739161121-000	HI6A-TBFS-PG21	PG21	
TI739161125-000	HI6A-TBFS-M25	M25	
~~OBSOLETE~~ ~~TI779160116-000~~	~~HI6A-TBFH-PG16~~	~~PG16~~	TYPE 3
~~OBSOLETE~~ ~~TI779160120-000~~	~~HI6A-TBFH-M20~~	~~M20~~	
~~OBSOLETE~~ ~~TI779160121-000~~	~~HI6A-TBFH-PG21~~	~~PG21~~	
~~OBSOLETE~~ ~~TI779160125-000~~	~~HI6A-TBFH-M25~~	~~M25~~	
TI779161116-000	HI6A-TBFHS-PG16	PG16	TYPE 4
TI779161120-000	HI6A-TBFHS-M20	M20	
TI779161121-000	HI6A-TBFHS-PG21	PG21	
TI779161125-000	HI6A-TBFHS-M25	M25	

HI6A HOUSING,CABLE-TO-CABLE
STEEL SINGLE LOCKING
LOW CONSTRUCTION,POWDER COATED,GREY
HI6A下壳，电缆对接，彩锌单扣，低结构，灰色粉末喷涂

HI6A HOUSING,CABLE-TO-CABLE
STAINLESS STEEL SINGLE LOCKING
LOW CONSTRUCTION,POWDER COATED,GREY
HI6A下壳，电缆对接，不锈钢单扣，低结构，灰色粉末喷涂

HI6A HOUSING,CABLE-TO-CABLE
STEEL SINGLE LOCKING
HIGH CONSTRUCTION,POWDER COATED,GREY
HI6A下壳，电缆对接，彩锌单扣，高结构，灰色粉末喷涂

HI6A HOUSING,CABLE-TO-CABLE
STAINLESS STEEL SINGLE LOCKING
HIGH CONSTRUCTION,POWDER COATED,GREY
HI6A下壳，电缆对接，不锈钢单扣，高结构，灰色粉末喷涂

THIS DRAWING IS A CONTROLLED DOCUMENT.

DIMENSIONS: mm
TOLERANCES UNLESS OTHERWISE SPECIFIED:
0 PLC ±
1 PLC ±
2 PLC ±
3 PLC ±
4 PLC ±
ANGLES ±
MATERIAL -
FINISH -

DWN DAVID LI 08MAY2015
CHK CHRIS WANG 08MAY2015
APVD XU XIANG 08MAY2015
PRODUCT SPEC 108-137010
APPLICATION SPEC 114-137010
WEIGHT -

TE Connectivity

NAME HI6A-TBF*/TBFH*-PG/M

SIZE	CAGE CODE	DRAWING NO	RESTRICTED TO
A1	-	C-TI7X916XXXX000	-

CUSTOMER DRAWING | SCALE 5:4 | SHEET 1 OF 1 | REV A1

LifeElectronics
Живое партнерство

ООО «ЛайфЭлектроникс» **“LifeElectronics” LLC**

ИНН 7805602321 КПП 780501001 Р/С 40702810122510004610 ФАКБ "АБСОЛЮТ БАНК" (ЗАО) в г.Санкт-Петербурге К/С 30101810900000000703 БИК 044030703

Компания «Life Electronics» занимается поставками электронных компонентов импортного и отечественного производства от производителей и со складов крупных дистрибьюторов Европы, Америки и Азии.

С конца 2013 года компания активно расширяет линейку поставок компонентов по направлению коаксиальный кабель, кварцевые генераторы и конденсаторы (керамические, пленочные, электролитические), за счёт заключения дистрибьюторских договоров

Мы предлагаем:

- *Конкурентоспособные цены и скидки постоянным клиентам.*
- *Специальные условия для постоянных клиентов.*
- *Подбор аналогов.*
- *Поставку компонентов в любых объемах, удовлетворяющих вашим потребностям.*

- *Приемлемые сроки поставки, возможна ускоренная поставка.*
- *Доставку товара в любую точку России и стран СНГ.*
- *Комплексную поставку.*
- *Работу по проектам и поставку образцов.*
- *Формирование склада под заказчика.*

- *Сертификаты соответствия на поставляемую продукцию (по желанию клиента).*
- *Тестирование поставляемой продукции.*
- *Поставку компонентов, требующих военную и космическую приемку.*
- *Входной контроль качества.*
- *Наличие сертификата ISO.*

В составе нашей компании организован Конструкторский отдел, призванный помогать разработчикам, и инженерам.

Конструкторский отдел помогает осуществить:

- *Регистрацию проекта у производителя компонентов.*
- *Техническую поддержку проекта.*
- *Защиту от снятия компонента с производства.*
- *Оценку стоимости проекта по компонентам.*
- *Изготовление тестовой платы монтаж и пусконаладочные работы.*

Тел: +7 (812) 336 43 04 (многоканальный)
Email: org@lifeelectronics.ru

www.lifeelectronics.ru