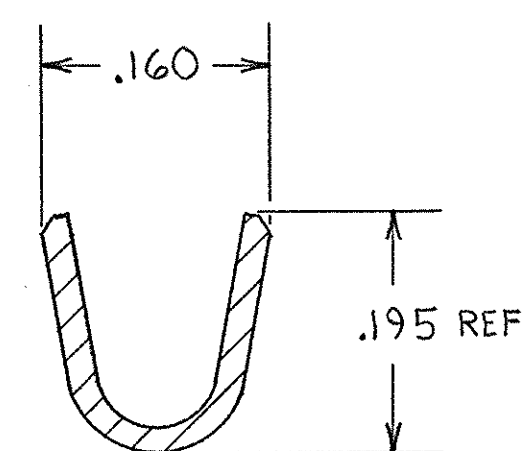
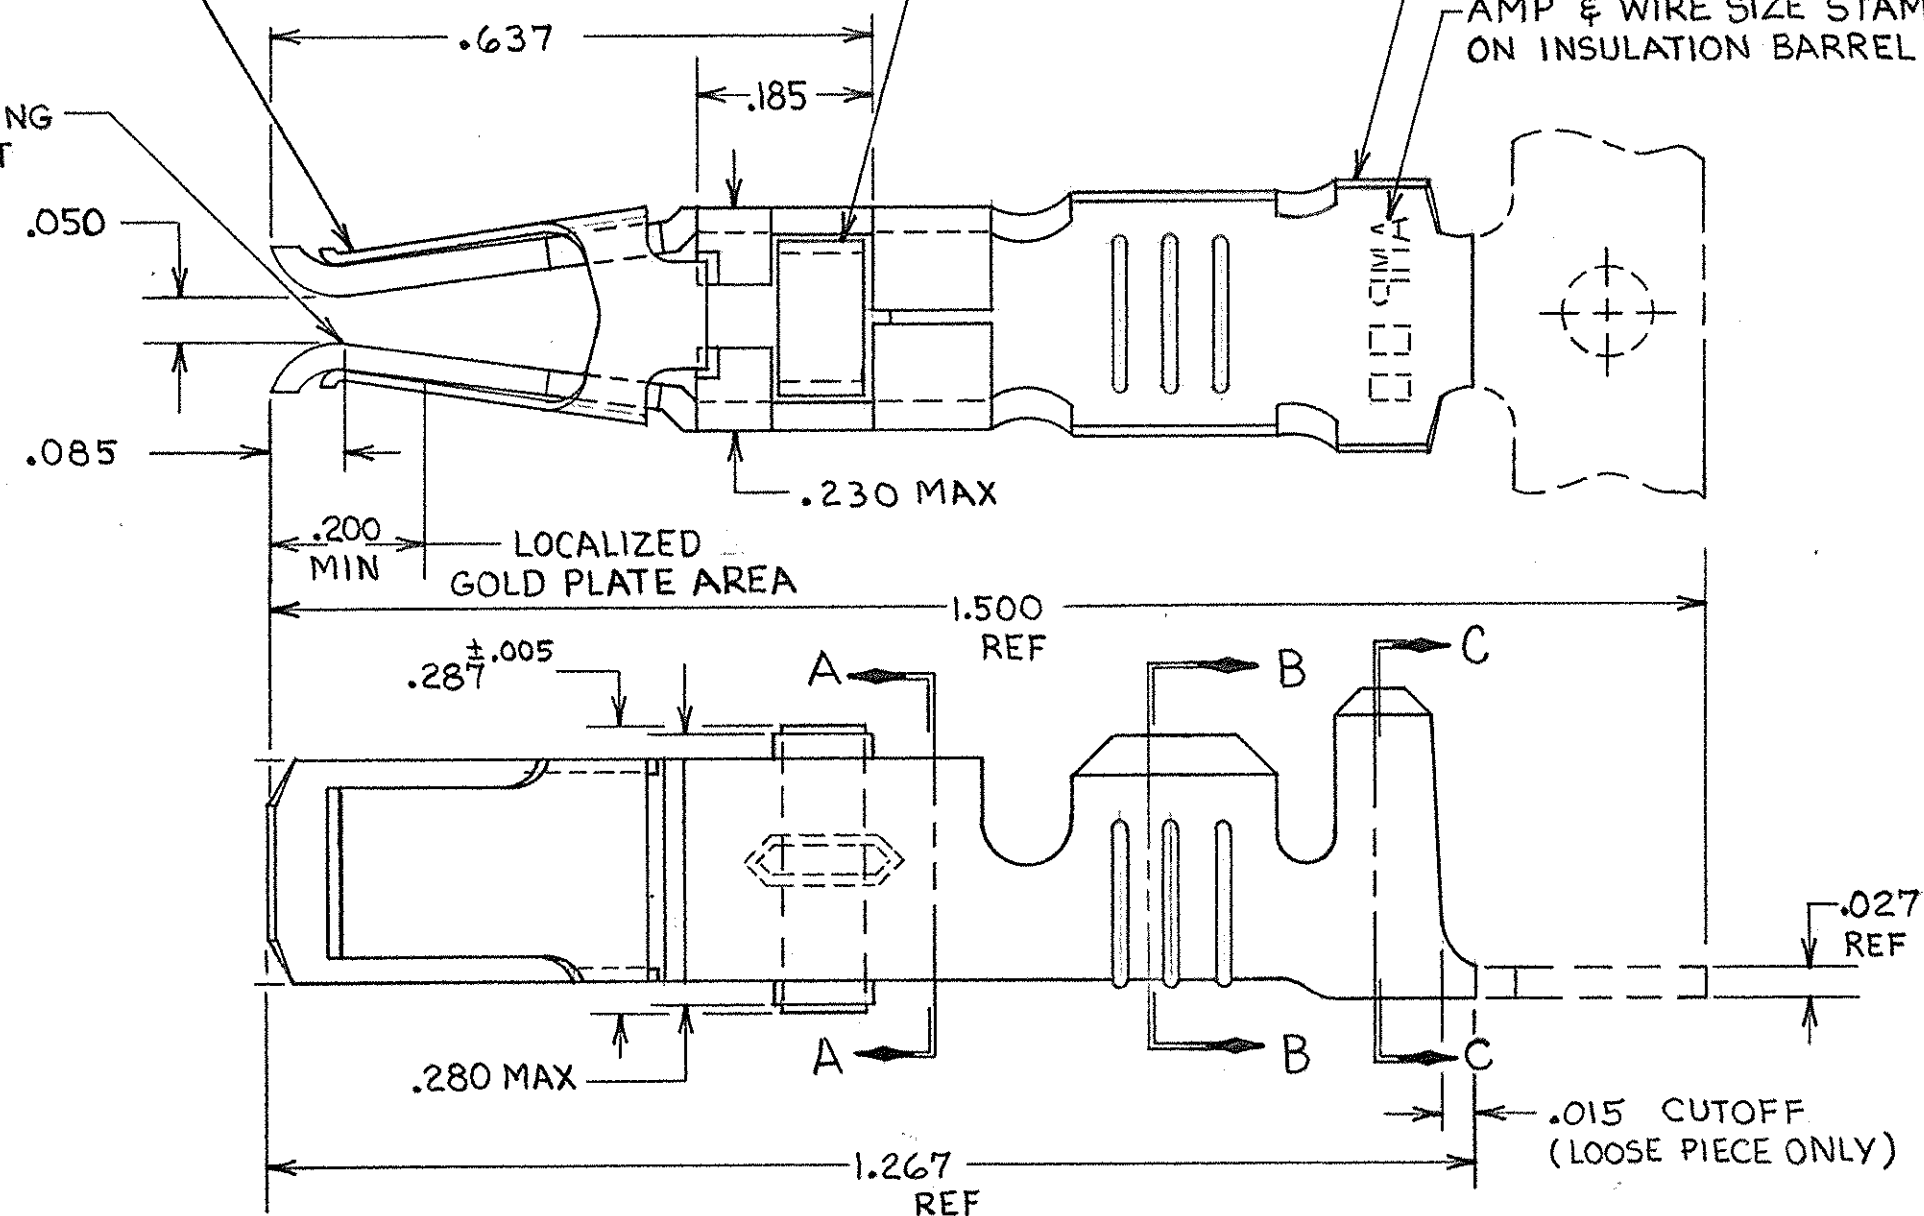



THIS DRAWING IS UNPUBLISHED. RELEASED FOR PUBLICATION

© COPYRIGHT


| REVISIONS |   |      |                           |         |
|-----------|---|------|---------------------------|---------|
| P         | F | ZONE | DESCRIPTION               | DATE    |
| ✓         | ✓ | F1   | REVISED PER ECO-11-005294 | 05APR11 |
|           |   | F2   | REV PER ECO 14-009346 CT  | 6-14    |

ASSIST SPRING  
MATL: STAINLESS STEEL  
PER QQ-S-766POINT OF PLATING  
MEASUREMENTTERMINAL LATCH  
MATL: NYLON  
COLOR: (SEE TABLE)CONTACT BODY  
MATL: COPPER PER QQ-C-576  
FINISH: (SEE TABLE)AMP & WIRE SIZE STAMPED  
ON INSULATION BARREL

SECTION B-B

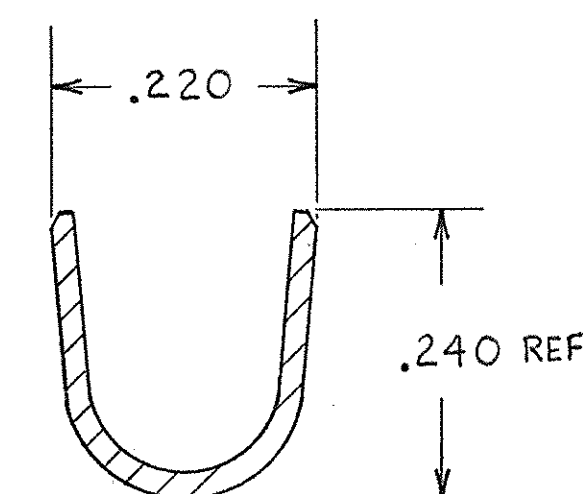

SECTION C-C

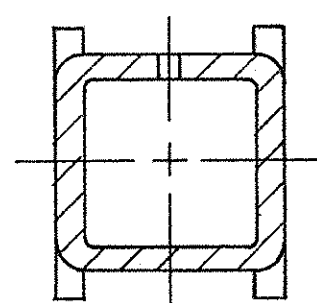

SECTION A-A

① REELED FOR USE WITH STANDARD APPLICATORS.

② REELED FOR USE WITH HEAVY DUTY MINI-APPLICATORS.

③ PLATED WITH .000100 MIN SILVER PER QQ-S-365.

④ PLATED WITH .000015 MIN GOLD PER MIL-G-45204 IN THE LOCALIZED GOLD PLATE AREA, GOLD FLASH ON THE REMAINDER, OVER .000030 MIN NICKEL PER QQ-N-290.

⑤ PLATED WITH .000030 MIN GOLD PER MIL-G-45204 IN THE LOCALIZED GOLD PLATE AREA, GOLD FLASH ON THE REMAINDER, OVER .000030 MIN NICKEL PER QQ-N-290.

⑥ PLATED WITH .000050 MIN 93-7% TIN-LEAD ALLOY OVER .000030 MIN NICKEL PER QQ-N-290.

7. WIRE RANGE = 12-16 AWG.

8. INSULATION RANGE = .140-.165 DIA.

⑦ PLATED TIN (NO LEAD). 0.00050 MIN THK PER  
ASTM-B-595 OVER NICKEL .000030 MIN THK PER QQ-N-290.

|   |                                  |  |                                                              |  |  |  |
|---|----------------------------------|--|--------------------------------------------------------------|--|--|--|
| UNLESS OTHERWISE SPECIFIED DIMENSIONS ARE IN INCHES.<br>TOLERANCES ON:<br>DECIMALS ±.010<br>ANGLES ±.010 | CONTRACT NO                      |  | <b>TE</b> TE Connectivity                                    |  |  |  |
|   | DR <i>Rick Robinson</i> 9-25-85  |  |                                                              |  |  |  |
|   | CHK <i>S.R. Bolash</i> 10-15-85  |  | NAME<br>FEMALE TYPE XII CONTACT ASSEMBLY, WITH ASSIST SPRING |  |  |  |
|   | MATERIAL<br>SEE CALLOUT          |  |                                                              |  |  |  |
| FINISH<br>SEE DASH NO                                                                                    | APPD <i>S.R. Bolash</i> 10-15-85 |  | SIZE<br><b>C</b>                                             |  |  |  |
|   | APPD <i>WMS</i> 10-15-85         |  |                                                              |  |  |  |
|   | DSGN APPD                        |  | FSCM NO<br><b>00779</b>                                      |  |  |  |
| OTHER APPD                                                                                               |                                  |  | DRAWING NO<br><b>66740</b>                                   |  |  |  |
|   |                                  |  | SCALE <i>NTS</i>                                             |  |  |  |
|   |                                  |  | SHEET                                                        |  |  |  |

|                      |                    |                     |               |
|----------------------|--------------------|---------------------|---------------|
| BLACK                | 2-66740-1          | 2-66740-0/2         |               |
| BLACK                | 2-66740-1          | 1-66740-9/1         |               |
| BLACK                | 66740-8            | 1-66740-2/2         |               |
| BLACK                | 66740-6            | 1-66740-1/2         |               |
| BLACK                | <del>66740-0</del> | 1-66740-0/2         |               |
| NATURAL              | 66740-2            | 66740-9/2           |               |
| BLACK                | 66740-8            | 66740-7/1           |               |
| BLACK                | 66740-6            | 66740-5/1           |               |
| BLACK                | <del>66740-3</del> | 66740-3/1           |               |
| NATURAL              | 66740-2            | 66740-1/1           |               |
| TERMINAL LATCH COLOR | FINISH             | LOOSE PIECE PART NO | STRIP PART NO |

CUSTOMER DRAWING

Компания «Life Electronics» занимается поставками электронных компонентов импортного и отечественного производства от производителей и со складов крупных дистрибьюторов Европы, Америки и Азии.

С конца 2013 года компания активно расширяет линейку поставок компонентов по направлению коаксиальный кабель, кварцевые генераторы и конденсаторы (керамические, пленочные, электролитические), за счёт заключения дистрибьюторских договоров

Мы предлагаем:

- Конкурентоспособные цены и скидки постоянным клиентам.
- Специальные условия для постоянных клиентов.
- Подбор аналогов.
- Поставку компонентов в любых объемах, удовлетворяющих вашим потребностям.
- Приемлемые сроки поставки, возможна ускоренная поставка.
- Доставку товара в любую точку России и стран СНГ.
- Комплексную поставку.
- Работу по проектам и поставку образцов.
- Формирование склада под заказчика.
- Сертификаты соответствия на поставляемую продукцию (по желанию клиента).
- Тестирование поставляемой продукции.
- Поставку компонентов, требующих военную и космическую приемку.
- Входной контроль качества.
- Наличие сертификата ISO.

В составе нашей компании организован Конструкторский отдел, призванный помогать разработчикам, и инженерам.

Конструкторский отдел помогает осуществить:

- Регистрацию проекта у производителя компонентов.
- Техническую поддержку проекта.
- Защиту от снятия компонента с производства.
- Оценку стоимости проекта по компонентам.
- Изготовление тестовой платы монтаж и пусконаладочные работы.



Тел: +7 (812) 336 43 04 (многоканальный)

Email: [org@lifeelectronics.ru](mailto:org@lifeelectronics.ru)

[www.lifeelectronics.ru](http://www.lifeelectronics.ru)