
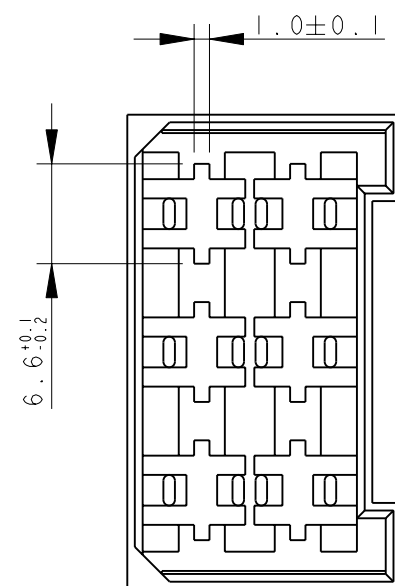
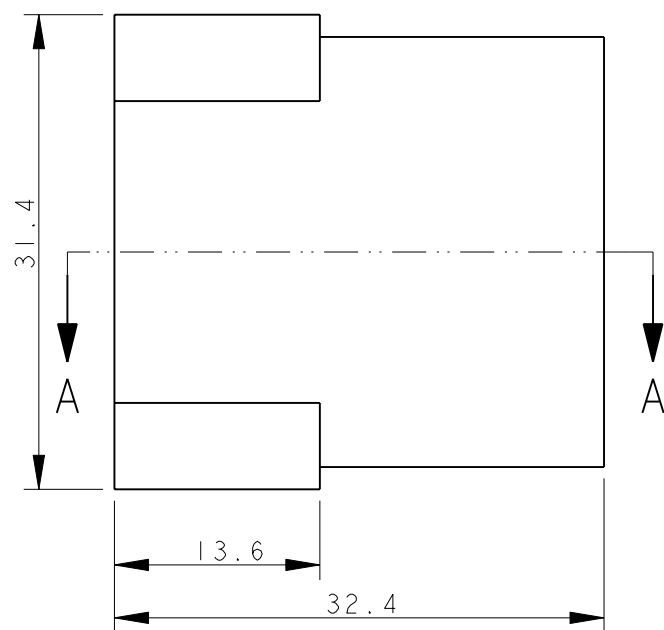


LOC IR DIST -


REVISIONS

P	LTR	DESCRIPTION	DATE	DWN	APVD
	AL	REDRAWN AND UPDATED, ECR-06-009404	02 MAY 2006	HY	GT
	AL1	REVISED PER ECO-09-026346	26NOV09	KK	AEG
	AL2	ECR-10-022530	14JUN11	KK	HMR
	AL3	PN 2-180906-0 RE-ACTIVATED	05MAR2012	PKS	RRP

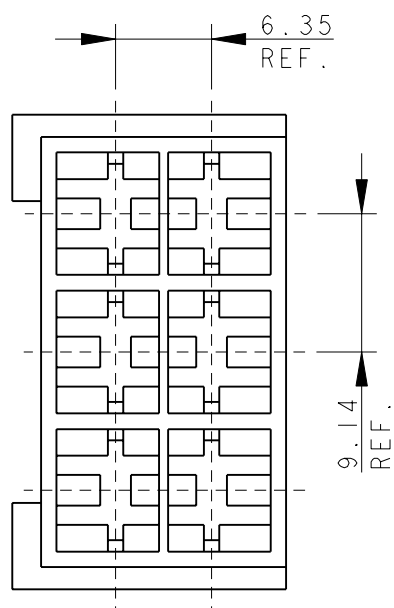


- 1 PA 6.6 UNFILLED, UL 94-V2
- 2 PA 6.6 UNFILLED UL 94 V0 & ACCORDING TO IEC 60335-1 NORM.
- 3 PA 6.6 20% GLASS FIBER FILLED, TECHNYL A 216 V20.
- 4 OBSOLETE PARTS: OBSOLETE CIS STREAMLINING PER D.RENAUD/D.SINISI

SECTION A - A

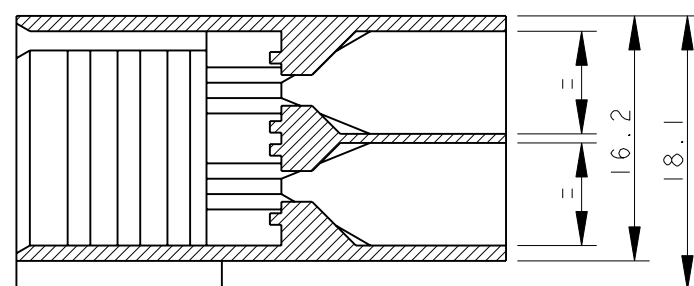

NOTE	COLOUR	MATERIAL	TE P/N	REV
4 OBSOLETE	NATURAL	1	<del>4-180906-0</del>	AK
	NATURAL	3	3-180906-0	AK
	NATURAL	2	2-180906-0	AL
	ORANGE		<del>0-180906-9</del>	AK
4 OBSOLETE	VIOLET		<del>0-180906-8</del>	AK
	BROWN		<del>0-180906-6</del>	AK
	BLACK		0-180906-5	AK
4 OBSOLETE	YELLOW	1	<del>0-180906-4</del>	AK
	BLUE		0-180906-3	AK
	GREEN		0-180906-2	AK
	RED		0-180906-1	AK
	NATURAL		0-180906-0	AK

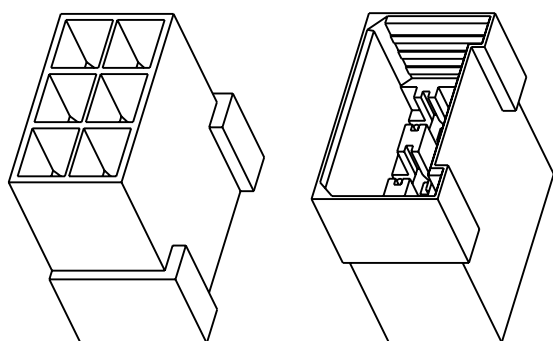

SCALE 1:1

THIS DRAWING IS A CONTROLLED DOCUMENT.

DWN H. YAALI 18APR2006

CHK H. YAALI

APVD G. TURCO

PRODUCT SPEC 108-20020

APPLICATION SPEC

WEIGHT -

CUSTOMER DRAWING



FASTIN-FASTON Connector, 6.3 mm series TAB HOUSING 6 WAY

SIZE A3 CAGE CODE - DRAWING NO C-180906 RESTRICTED TO -

SCALE 2:1 SHEET 1 OF 1 REV AL3

DIMENSIONS:	TOLERANCES UNLESS OTHERWISE SPECIFIED:
mm	
0 PLC	±
1 PLC	±0.3
2 PLC	±
3 PLC	±
4 PLC	±
ANGLES	±2°
FINISH	-

MATERIAL SEE TABLE

Компания «Life Electronics» занимается поставками электронных компонентов импортного и отечественного производства от производителей и со складов крупных дистрибьюторов Европы, Америки и Азии.

С конца 2013 года компания активно расширяет линейку поставок компонентов по направлению коаксиальный кабель, кварцевые генераторы и конденсаторы (керамические, пленочные, электролитические), за счёт заключения дистрибьюторских договоров

Мы предлагаем:

- Конкурентоспособные цены и скидки постоянным клиентам.
- Специальные условия для постоянных клиентов.
- Подбор аналогов.
- Поставку компонентов в любых объемах, удовлетворяющих вашим потребностям.
- Приемлемые сроки поставки, возможна ускоренная поставка.
- Доставку товара в любую точку России и стран СНГ.
- Комплексную поставку.
- Работу по проектам и поставку образцов.
- Формирование склада под заказчика.
- Сертификаты соответствия на поставляемую продукцию (по желанию клиента).
- Тестирование поставляемой продукции.
- Поставку компонентов, требующих военную и космическую приемку.
- Входной контроль качества.
- Наличие сертификата ISO.

В составе нашей компании организован Конструкторский отдел, призванный помогать разработчикам, и инженерам.

Конструкторский отдел помогает осуществить:

- Регистрацию проекта у производителя компонентов.
- Техническую поддержку проекта.
- Защиту от снятия компонента с производства.
- Оценку стоимости проекта по компонентам.
- Изготовление тестовой платы монтаж и пусконаладочные работы.



Тел: +7 (812) 336 43 04 (многоканальный)

Email: [org@lifeelectronics.ru](mailto:org@lifeelectronics.ru)