

THIS DRAWING IS UNPUBLISHED. RELEASED FOR PUBLICATION –,– .
© COPYRIGHT – By – ALL RIGHTS RESERVED.

LOC	DIST
1	—


REVISIONS


P	LTR	DESCRIPTION	DATE	DWN	APVD
	BE	REVISED PER ECR–15–005258	02APR2015	NK	DC

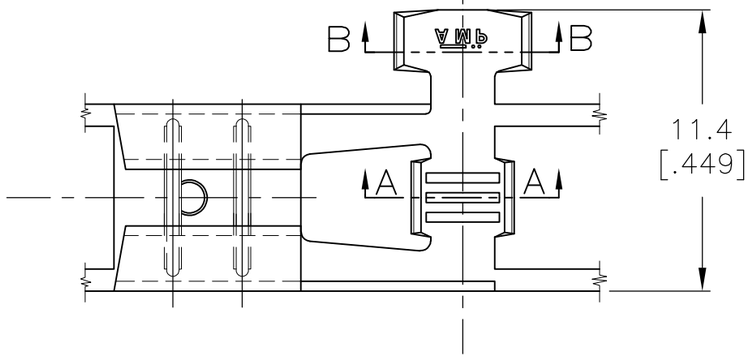

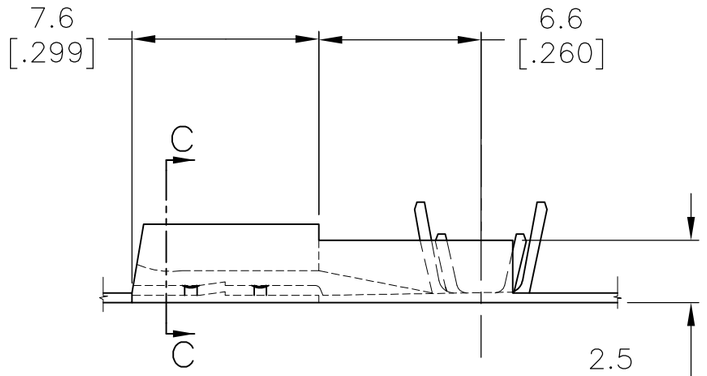


SECTION C–C

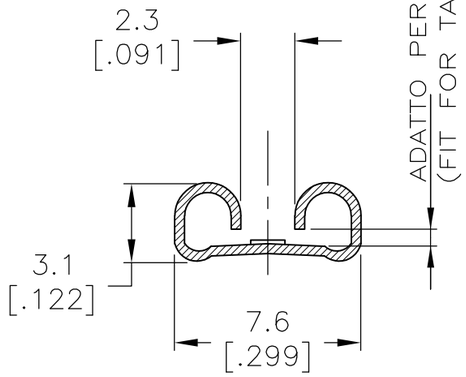

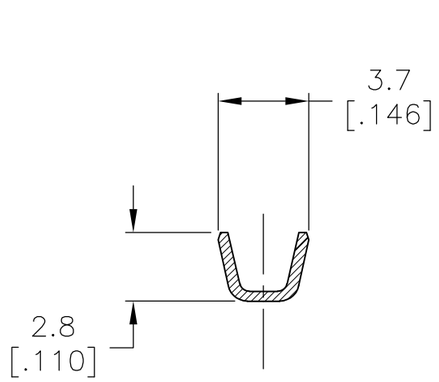

SECTION A–A

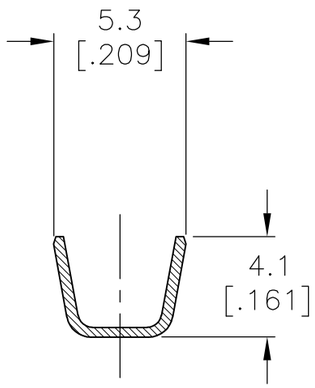

SECTION B–B

1 NON DISPONIBILE DALL' AMP ITALIA
(NOT AVAILABLE FROM AMP ITALY)

2 ADATTO PER AMP–O–MATOR
(REVERSE REELED FOR MINI APPLICATOR)

3 BOBINA IN CARTONE CON CARTA INTERPOSTA
QUANTITA' PER BOBINA: 3000
(CARTON REEL WITH INTERPOSED PAPER STRIP
Q.TY PER REEL: 3000)

4 CON SPECIALE RIVESTIMENTO IN CARTA
(WITH SPECIAL PAPER COVER)

5 BOBINA IN CARTONE CON CARTA INTERPOSTA
QUANTITA' PER BOBINA: 2500
(CARTON REEL WITH INTERPOSED PAPER STRIP
Q.TY PER REEL: 2500)

6 OBSOLETE

7 BOBINA IN CARTONE
QUANTITA' PER BOBINA: 7000
(CARTON REEL
Q.TY PER REEL: 7000)

8 OBSOLETE PARTS: OBSOLETE CIS STREAMLINING
PER D.RENAUD/D.SINISI

NOTE	FINITURA (FINISH)	MATERIALE (MATERIAL)	NUMERO (P/N)
OBSOLETE	ST. (TIN PLTD)	BR. F. (PH. BR.)	~~4–280050–7~~
	– (UNPLTD)	BR. F. (PH. BR.)	4–280050–4
	ST. (TIN PLTD)	OTTONE (BRASS)	4–280050–2
	– (UNPLTD)	OTTONE (BRASS)	4–280050–1
OBSOLETE	– (UNPLTD)	BR. F. (PH. BR.)	~~2–280050–4~~
8	NICKELATO (NICKEL PLTD)	ACCIAIO (STEEL)	~~2–280050–3~~
SUPERCEDED BY 1–280050–2	ST. (TIN PLTD)	OTTONE (BRASS)	~~2–280050–2~~
	– (UNPLTD)	OTTONE (BRASS)	2–280050–1
	NICKELATO (NICKEL PLTD)	ACCIAIO (STEEL)	1–280050–3
	ST. (TIN PLTD)	OTTONE (BRASS)	1–280050–2
	ST. (TIN PLTD)	BR. F. (PH. BR.)	280050–7
	– (UNPLTD)	BR. F. (PH. BR.)	280050–4
	NICKELATO (NICKEL PLTD)	ACCIAIO (STEEL)	280050–3
	ST. (TIN PLTD)	OTTONE (BRASS)	280050–2
	– (UNPLTD)	OTTONE (BRASS)	280050–1
–	ST. (TIN PLTD)	BR. F. (PH. BR.)	180388–5
–	ST. (TIN PLTD)	OTTONE (BRASS)	180388–2
–	– (UNPLTD)	OTTONE (BRASS)	180388–1

DIAM. ISOLANTE (INS. DIA. RANGE)	RANGO FILO (WIRE RANGE)
2.3–3.3	0.5–1.5

THIS DRAWING IS A CONTROLLED DOCUMENT.

DIMENSIONS: mm [INCHES]

TOLERANCES UNLESS OTHERWISE SPECIFIED:
0 PLC ± –
1 PLC ± 0.3
2 PLC ± –
3 PLC ± –
4 PLC ± –
ANGLES ± 2°

MATERIAL: SEE TABLE

FINISH: SEE TABLE

DWN A. FROLA	28 APR 97
CHK G. TURCO	29 APR. 97
APVD —	
PRODUCT SPEC —	
APPLICATION SPEC —	
WEIGHT —	

TE Connectivity

NAME
.250 SERIES FLAG
FASTON REC.

SIZE	CAGE CODE	DRAWING NO	RESTRICTED TO
A3	00779	C–180388	—

CUSTOMER DRAWING

SCALE	SHEET	REV
NTS	1 OF 1	BE

LifeElectronics
Живое партнерство

ООО «ЛайфЭлектроникс» **“LifeElectronics” LLC**

ИНН 7805602321 КПП 780501001 Р/С 40702810122510004610 ФАКБ "АБСОЛЮТ БАНК" (ЗАО) в г.Санкт-Петербурге К/С 30101810900000000703 БИК 044030703

Компания «Life Electronics» занимается поставками электронных компонентов импортного и отечественного производства от производителей и со складов крупных дистрибьюторов Европы, Америки и Азии.

С конца 2013 года компания активно расширяет линейку поставок компонентов по направлению коаксиальный кабель, кварцевые генераторы и конденсаторы (керамические, пленочные, электролитические), за счёт заключения дистрибьюторских договоров

Мы предлагаем:

- *Конкурентоспособные цены и скидки постоянным клиентам.*
- *Специальные условия для постоянных клиентов.*
- *Подбор аналогов.*
- *Поставку компонентов в любых объемах, удовлетворяющих вашим потребностям.*

- *Приемлемые сроки поставки, возможна ускоренная поставка.*
- *Доставку товара в любую точку России и стран СНГ.*
- *Комплексную поставку.*
- *Работу по проектам и поставку образцов.*
- *Формирование склада под заказчика.*

- *Сертификаты соответствия на поставляемую продукцию (по желанию клиента).*
- *Тестирование поставляемой продукции.*
- *Поставку компонентов, требующих военную и космическую приемку.*
- *Входной контроль качества.*
- *Наличие сертификата ISO.*

В составе нашей компании организован Конструкторский отдел, призванный помогать разработчикам, и инженерам.

Конструкторский отдел помогает осуществить:

- *Регистрацию проекта у производителя компонентов.*
- *Техническую поддержку проекта.*
- *Защиту от снятия компонента с производства.*
- *Оценку стоимости проекта по компонентам.*
- *Изготовление тестовой платы монтаж и пусконаладочные работы.*

Тел: +7 (812) 336 43 04 (многоканальный)
Email: org@lifeelectronics.ru

www.lifeelectronics.ru