

| LOC | DIST | REVISIONS |     |                           |           |     |      |
|-----|------|-----------|-----|---------------------------|-----------|-----|------|
|     |      | P         | LTR | DESCRIPTION               | DATE      | DWN | APVD |
| AD  | 00   |           | G   | REVISED PER ECO-14-000068 | 23APR2014 | NK  | MM   |

- 1



ASSEMBLY MAY BE BROKEN TO THE DESIRED NUMBER OF POSITIONS.
- 2

THE NOTED DIMENSIONS APPLY AT THE INTERSECTION OF THE POST AND HOUSING
- 3

POINT OF MEASUREMENT FOR PLATING THICKNESS
- 4

BREAKAWAY NOTCH ANGLE CAN BE ORIENTED TO THE RIGHT (AS SHOWN) OR TO THE LEFT
- 5

OBSOLETE PARTS: OBSOLETE CIS STREAMLINING PER D.RENAUD/D.SINISI

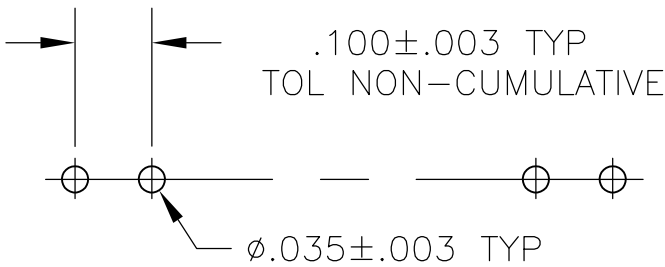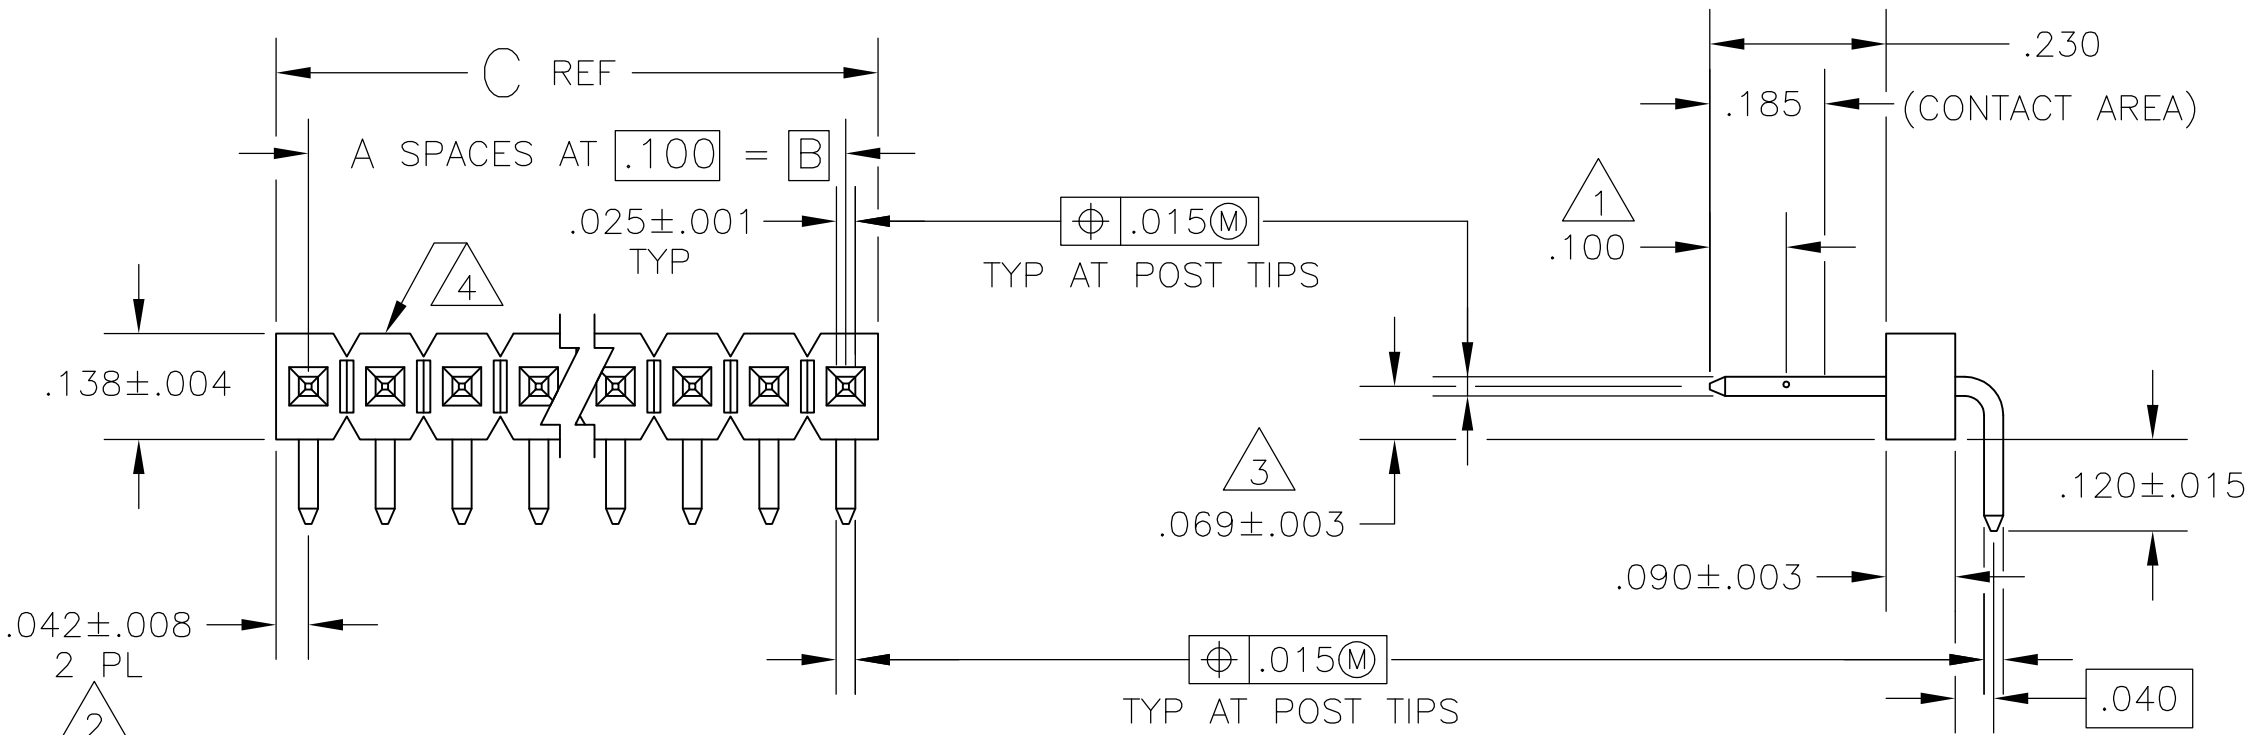

RECOMMENDED HOLE LAYOUT

|       |                          |       |       |    |                       |                       |
|-------|--------------------------|-------|-------|----|-----------------------|-----------------------|
|       | OBSOLETE                 | 3.984 | 3.900 | 39 | 40                    | 4-103148-0            |
|       |                          | 3.884 | 3.800 | 38 | 39                    | <del>3-103148-9</del> |
|       |                          | 3.784 | 3.700 | 37 | 38                    | <del>3-103148-8</del> |
|       |                          | 3.684 | 3.600 | 36 | 37                    | <del>3-103148-7</del> |
| 5     | SUPERSEDED BY 8-146304-6 | 3.584 | 3.500 | 35 | 36                    | <del>3-103148-6</del> |
|       | OBSOLETE                 | 3.484 | 3.400 | 34 | 35                    | <del>3-103148-5</del> |
|       |                          | 3.384 | 3.300 | 33 | 34                    | <del>3-103148-4</del> |
|       |                          | 3.284 | 3.200 | 32 | 33                    | <del>3-103148-3</del> |
|       |                          | 3.184 | 3.100 | 31 | 32                    | <del>3-103148-2</del> |
|       |                          | 3.084 | 3.000 | 30 | 31                    | <del>3-103148-1</del> |
|       |                          | 2.984 | 2.900 | 29 | 30                    | <del>3-103148-0</del> |
|       |                          | 2.884 | 2.800 | 28 | 29                    | <del>2-103148-9</del> |
|       |                          | 2.784 | 2.700 | 27 | 28                    | <del>2-103148-8</del> |
|       |                          | 2.684 | 2.600 | 26 | 27                    | <del>2-103148-7</del> |
|       |                          | 2.584 | 2.500 | 25 | 26                    | <del>2-103148-6</del> |
| 5     | SUPERSEDED BY 7-146304-5 | 2.484 | 2.400 | 24 | 25                    | <del>2-103148-5</del> |
|       | OBSOLETE                 | 2.384 | 2.300 | 23 | 24                    | <del>2-103148-4</del> |
|       |                          | 2.284 | 2.200 | 22 | 23                    | <del>2-103148-3</del> |
|       |                          | 2.184 | 2.100 | 21 | 22                    | <del>2-103148-2</del> |
|       |                          | 2.084 | 2.000 | 20 | 21                    | <del>2-103148-1</del> |
|       |                          | 1.984 | 1.900 | 19 | 20                    | <del>2-103148-0</del> |
|       |                          | 1.884 | 1.800 | 18 | 19                    | <del>1-103148-9</del> |
|       |                          | 1.784 | 1.700 | 17 | 18                    | <del>1-103148-8</del> |
|       |                          | 1.684 | 1.600 | 16 | 17                    | <del>1-103148-7</del> |
|       | 1.584                    | 1.500 | 15    | 16 | <del>1-103148-6</del> |                       |
|       | OBSOLETE                 | 1.484 | 1.400 | 14 | 15                    | <del>1-103148-5</del> |
| 1.384 |                          | 1.300 | 13    | 14 | <del>1-103148-4</del> |                       |
| 1.284 |                          | 1.200 | 12    | 13 | <del>1-103148-3</del> |                       |
| 5     | SUPERSEDED BY 6-146304-2 | 1.184 | 1.100 | 11 | 12                    | <del>1-103148-2</del> |
|       | OBSOLETE                 | 1.084 | 1.000 | 10 | 11                    | <del>1-103148-1</del> |
|       |                          | .984  | .900  | 9  | 10                    | <del>1-103148-0</del> |
| 5     | SUPERSEDED BY 5-146304-9 | .884  | .800  | 8  | 9                     | <del>1-103148-9</del> |
|       | OBSOLETE                 | .784  | .700  | 7  | 8                     | <del>1-103148-8</del> |
|       |                          | .684  | .600  | 6  | 7                     | <del>1-103148-7</del> |
|       |                          | .584  | .500  | 5  | 6                     | <del>1-103148-6</del> |
|       |                          | .484  | .400  | 4  | 5                     | <del>1-103148-5</del> |
|       | OBSOLETE                 | .384  | .300  | 3  | 4                     | <del>1-103148-4</del> |
|       |                          | .284  | .200  | 2  | 3                     | <del>1-103148-3</del> |
|       |                          | .184  | .100  | 1  | 2                     | <del>1-103148-2</del> |
| 5     | OBSOLETE                 | .084  | —     | —  | 1                     | <del>1-103148-1</del> |
|       |                          | C     | B     | A  | NO OF POSN            | PART NUMBER           |

THIS DRAWING IS A CONTROLLED DOCUMENT.

DWN

H MOLL

23OCT87

CHK

T. CLARK

23OCT87

APVD

T. CLARK

29OCT87

DIMENSIONS:

INCHES

TOLERANCES UNLESS OTHERWISE SPECIFIED:

0 PLC ± -

1 PLC ± -

2 PLC ± -

3 PLC ± .005

4 PLC ± -

ANGLES ± -

MATERIAL

HOUSING: FLAME RETARDANT THERMOPLASTIC; COLOR-BLACK

POSTS: COPPER ALLOY

FINISH : POSTS

.000030 GOLD ON CONTACT AREA, .000100-.000200 MATTE TIN-LEAD ON SOLDER TAIL, ALL OVER .000050 NICKEL

WEIGHT

-

CUSTOMER DRAWING

DWN

H MOLL

23OCT87

CHK

T. CLARK

23OCT87

APVD

T. CLARK

29OCT87

PRODUCT SPEC

APPLICATION SPEC

WEIGHT

-

SCALE

4:1

SHEET

1 of 1

REV

G

TE Connectivity

NAME

HEADER ASSY, MOD II, BREAKAWAY, SINGLE ROW, .100CL, RIGHT ANGLE, WITH .025 SQ POSTS

SIZE

A2

CAGE CODE

00779

DRAWING NO

C=103148

RESTRICTED TO

-

Компания «Life Electronics» занимается поставками электронных компонентов импортного и отечественного производства от производителей и со складов крупных дистрибьюторов Европы, Америки и Азии.

С конца 2013 года компания активно расширяет линейку поставок компонентов по направлению коаксиальный кабель, кварцевые генераторы и конденсаторы (керамические, пленочные, электролитические), за счёт заключения дистрибьюторских договоров

Мы предлагаем:

- Конкурентоспособные цены и скидки постоянным клиентам.
- Специальные условия для постоянных клиентов.
- Подбор аналогов.
- Поставку компонентов в любых объемах, удовлетворяющих вашим потребностям.
- Приемлемые сроки поставки, возможна ускоренная поставка.
- Доставку товара в любую точку России и стран СНГ.
- Комплексную поставку.
- Работу по проектам и поставку образцов.
- Формирование склада под заказчика.
- Сертификаты соответствия на поставляемую продукцию (по желанию клиента).
- Тестирование поставляемой продукции.
- Поставку компонентов, требующих военную и космическую приемку.
- Входной контроль качества.
- Наличие сертификата ISO.

В составе нашей компании организован Конструкторский отдел, призванный помогать разработчикам, и инженерам.

Конструкторский отдел помогает осуществить:

- Регистрацию проекта у производителя компонентов.
- Техническую поддержку проекта.
- Защиту от снятия компонента с производства.
- Оценку стоимости проекта по компонентам.
- Изготовление тестовой платы монтаж и пусконаладочные работы.



Тел: +7 (812) 336 43 04 (многоканальный)

Email: [org@lifeelectronics.ru](mailto:org@lifeelectronics.ru)

[www.lifeelectronics.ru](http://www.lifeelectronics.ru)