

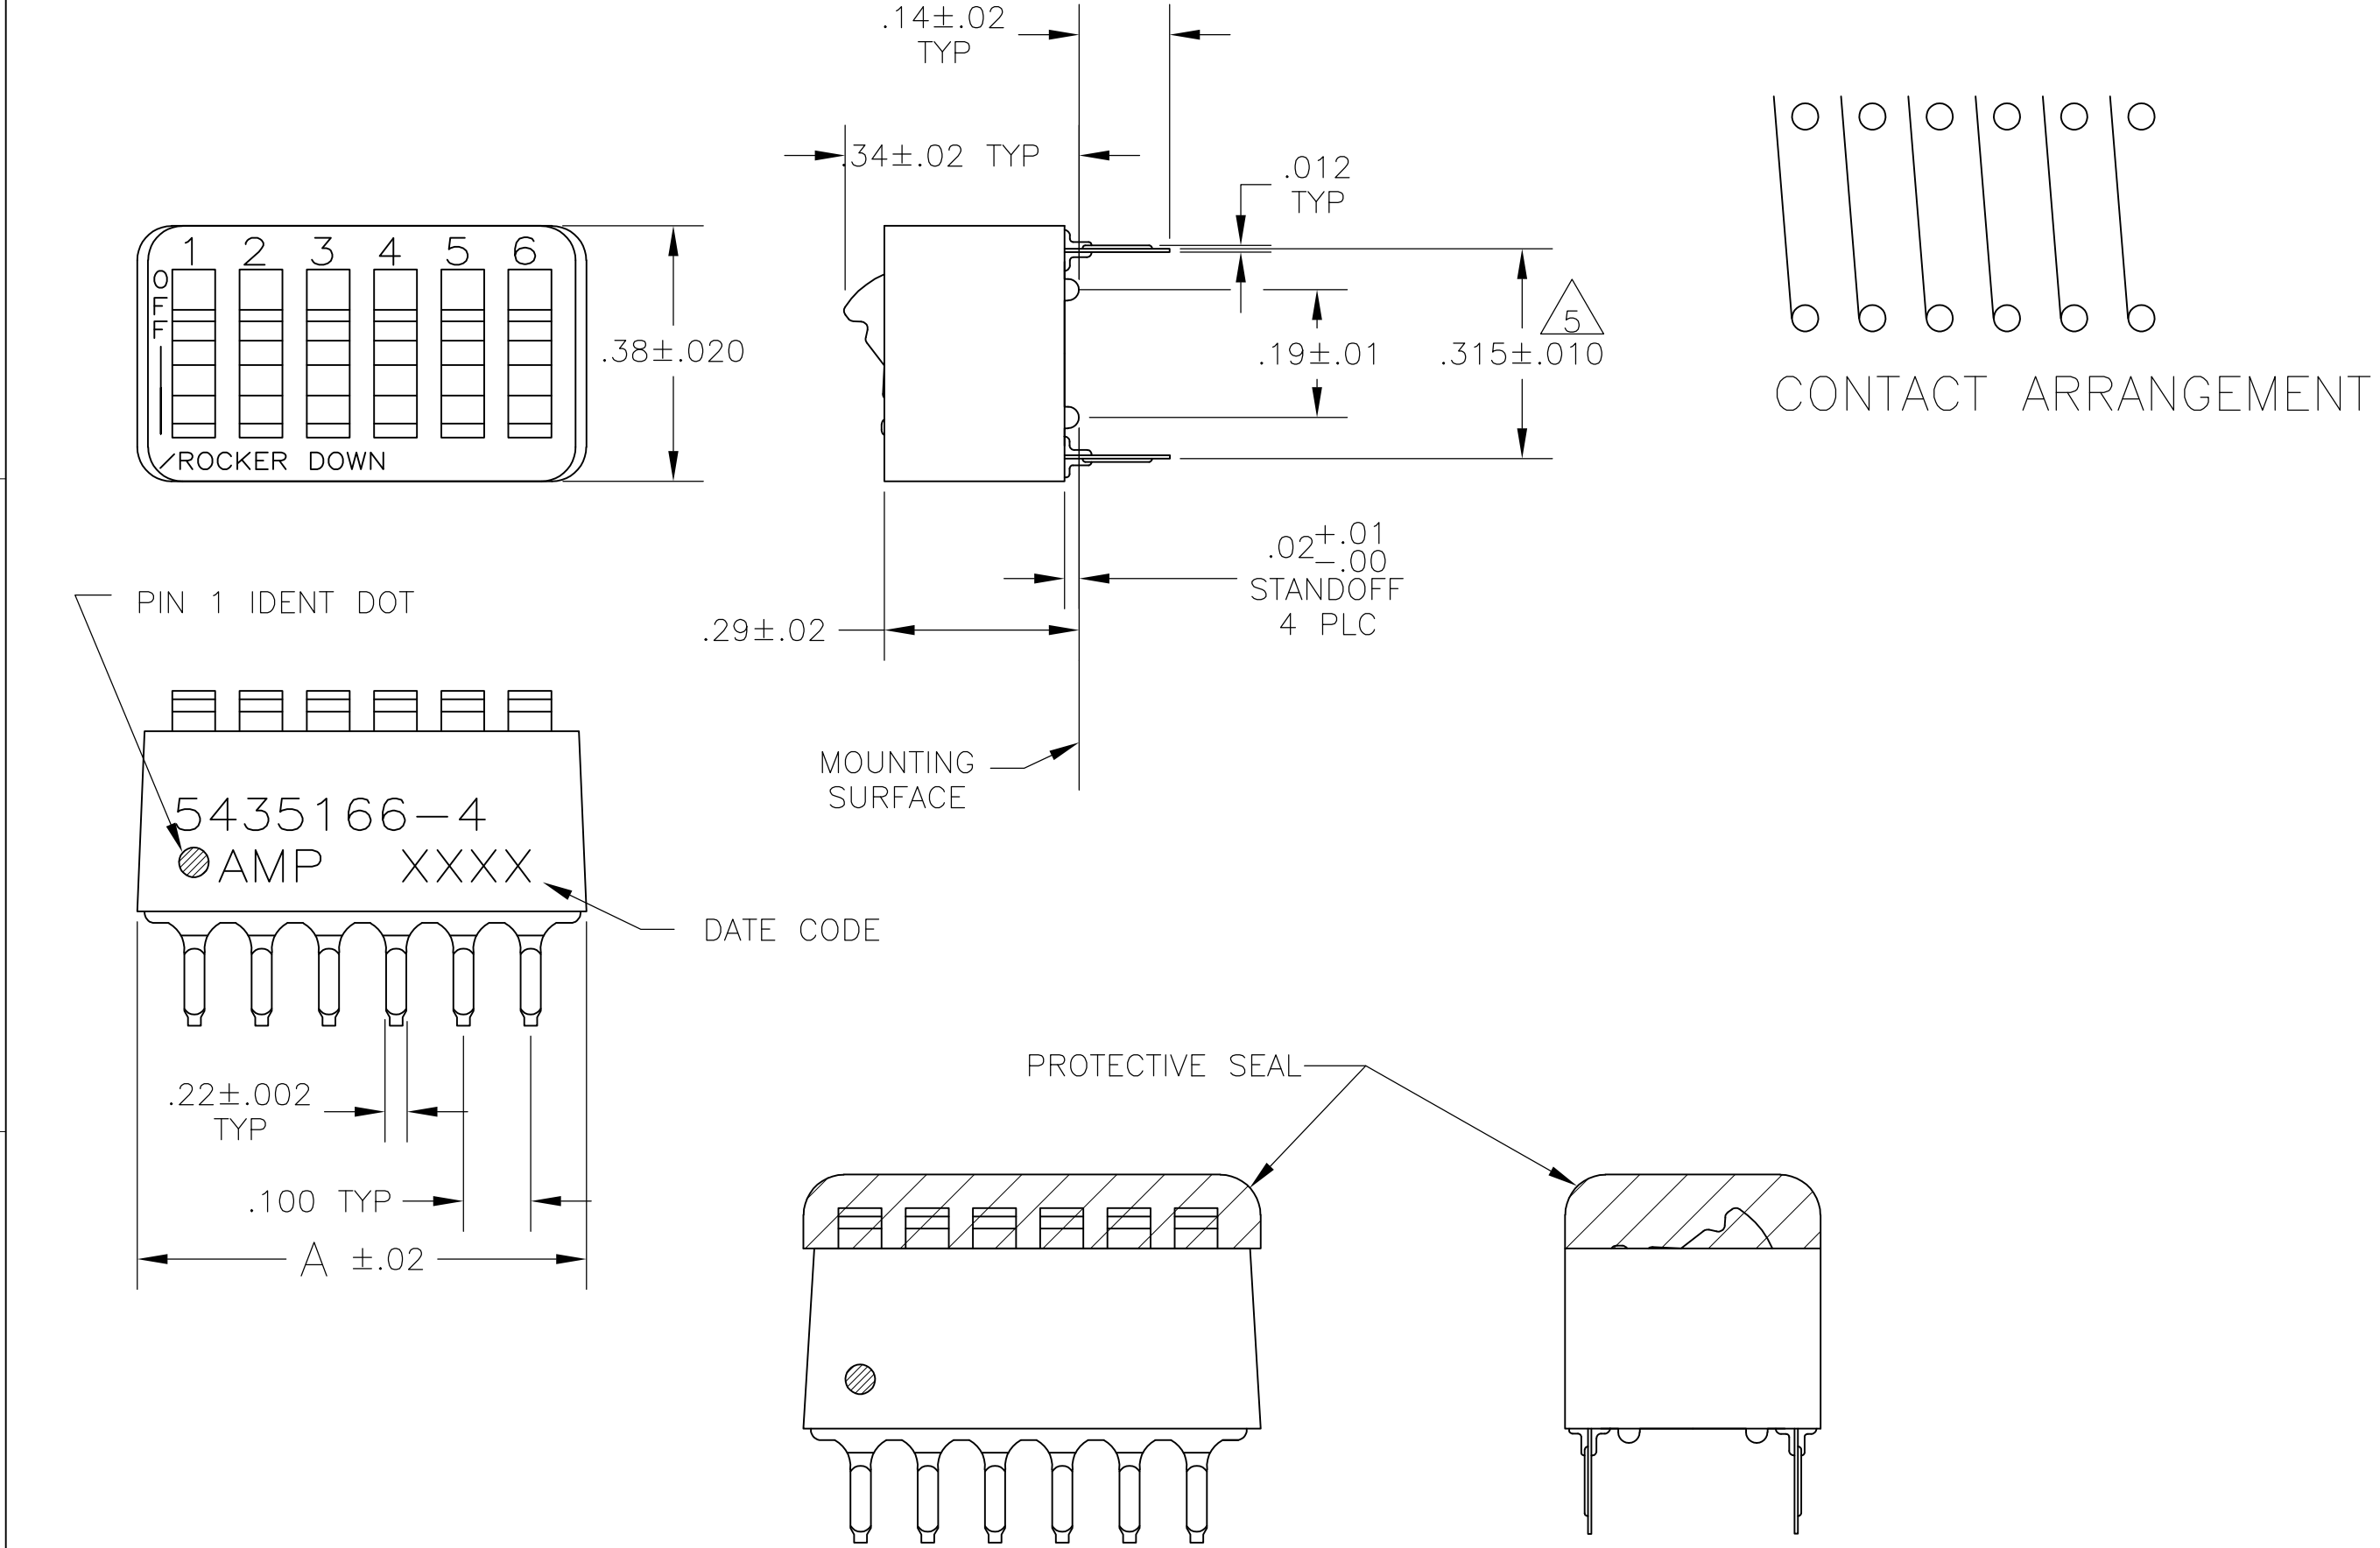


| LOC<br>AD | DIST<br>00 | REVISIONS |     |                           |         |     |      |
|-----------|------------|-----------|-----|---------------------------|---------|-----|------|
|           |            | P         | LTR | DESCRIPTION               | DATE    | DWN | APVD |
|           |            |           | A   | ECO-05-9575               | 27SEP05 | MB  | MS   |
|           |            |           | A1  | REVISED PER ECO-10-000444 | 19JAN10 | KK  | HMR  |

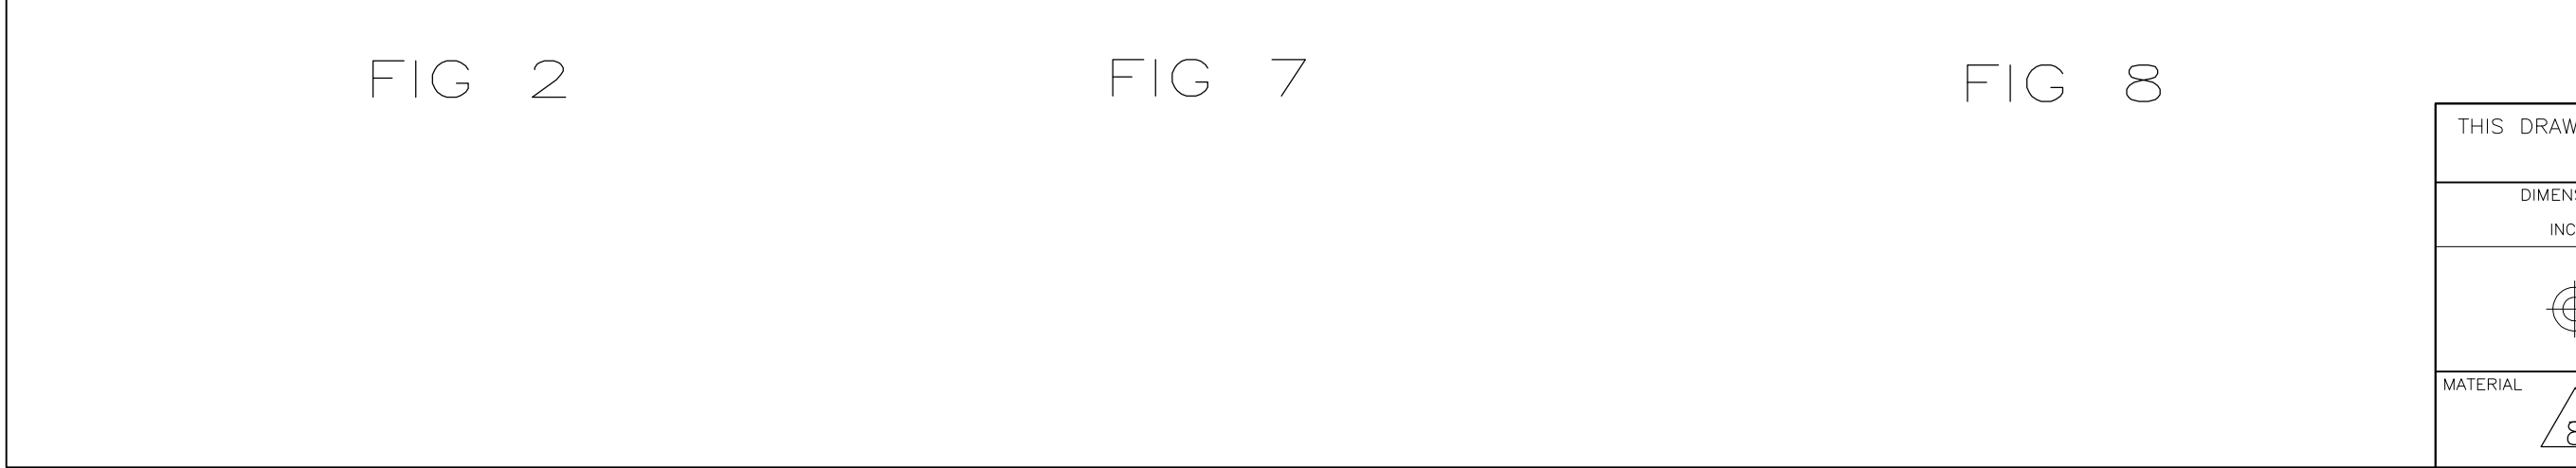

- FOR ADDITIONAL SPECIFICATIONS SEE AMP PRODUCT SPEC 108-7519.
- SWITCH SHOWN IN OPEN POSITION.
- ALL CHARACTERS AND ROCKERS ARE WHITE, HOUSING IS BLACK.
- STAMPING WILL VARY ON 2 AND 3 POSITION SIDES DUE TO SPACE RESTRICTIONS
- .315 DIMENSION APPLIES AT TERMINAL TIPS. TERMINALS ARE .300 +.010 AT MOUNTING SURFACE. -.000
- STRIPPABLE TRANSPARENT SEAL, SEE FIG 1.
- ALL MATERIALS AND FINISHES SHALL COMPLY WITH EU DIRECTIVE 2002 /95/EC OF 27JAN2003 (ROHS).
- HOUSING AND ROCKERS-POLYESTER  
CONTACTS AND SOLDER LEADS-COPPER ALLOY
- CONTACTS-GOLD OVER NICKEL  
SOLDER LEADS-TIN OVER NICKEL
- OBSOLETE PARTS: OBSOLETE CIS STREAMLINING PER D.RENAUD/D.SINISI

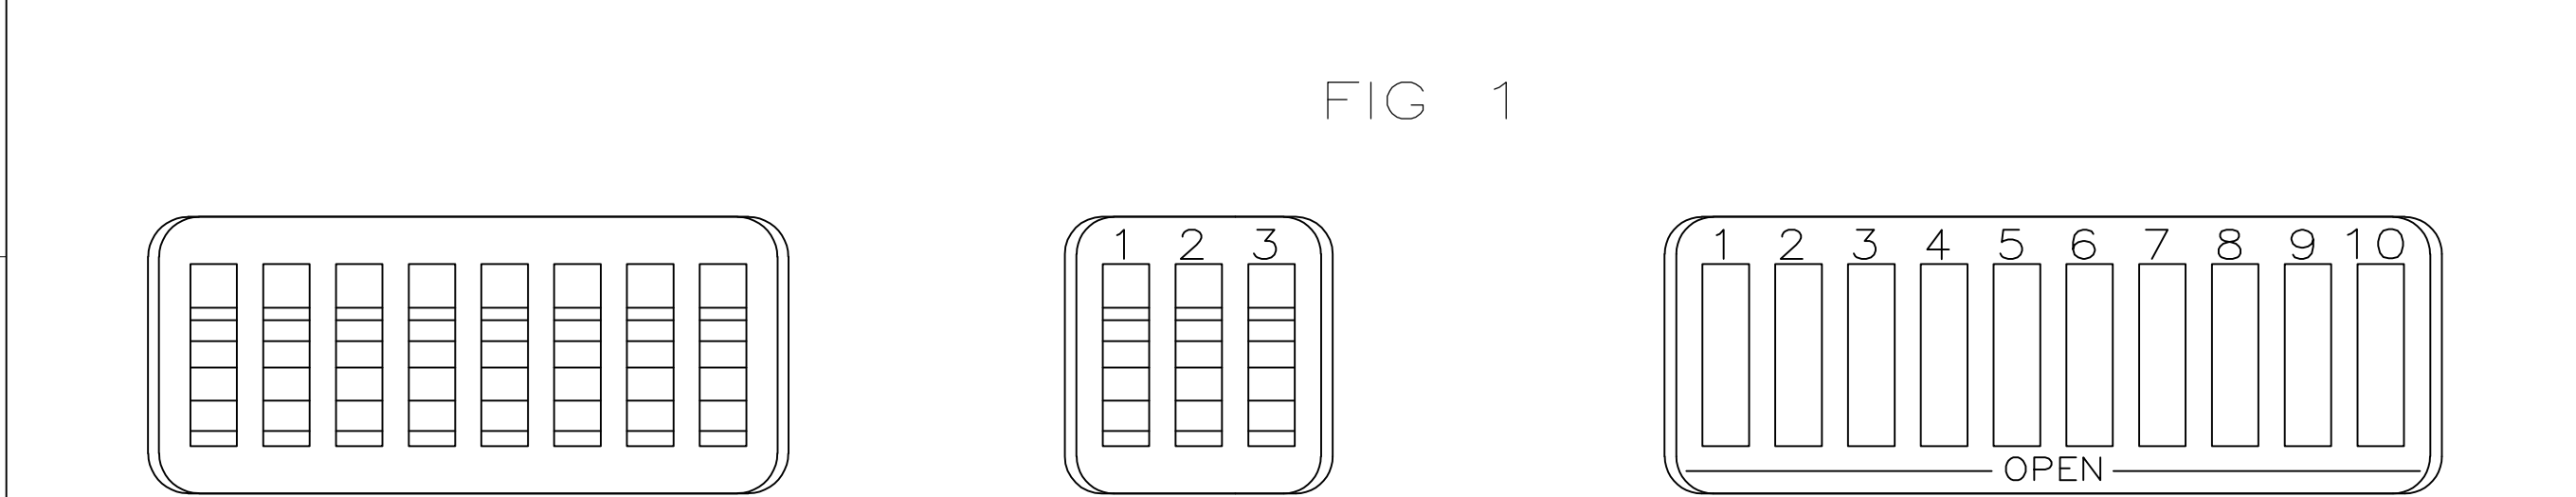

|                                             |             |                         |      |                       |                        |
|---------------------------------------------|-------------|-------------------------|------|-----------------------|------------------------|
| <div><div>10</div><div>OBSOLETE</div></div> | FIG 8       | <div><div>6</div></div> | 1.08 | 10                    | <del>7-5435166-4</del> |
| <div><div>10</div><div>OBSOLETE</div></div> | AS SHOWN    | <div><div>6</div></div> | 1.08 | 10                    | <del>5-5435166-5</del> |
|                                             |             |                         | .88  | 8                     | <del>5-5435166-3</del> |
|                                             |             |                         | .78  | 7                     | <del>5-5435166-2</del> |
|                                             |             |                         | .68  | 6                     | <del>5-5435166-1</del> |
|                                             |             |                         | .58  | 5                     | <del>5-5435166-0</del> |
| <div><div>10</div><div>OBSOLETE</div></div> | FIG 7       | ————                    | .48  | 4                     | <del>4-5435166-9</del> |
|                                             | FIG 2       | ————                    | .28  | 2                     | <del>2-5435166-9</del> |
|                                             | AS SHOWN    | ————                    | .88  | 8                     | <del>2-5435166-8</del> |
| 1.08                                        |             |                         | 10   | <del>—5435166-7</del> |                        |
| .88                                         |             |                         | 8    | <del>5435166-5</del>  |                        |
| .68                                         |             |                         | 6    | <del>5435166-4</del>  |                        |
| .48                                         |             |                         | 4    | <del>5435166-2</del>  |                        |
| <div><div>10</div><div>OBSOLETE</div></div> | ————        | ————                    | .78  | 7                     | <del>—5435166-1</del>  |
|                                             | TOP MARKING | PROTECTIVE SEAL         | A    | NO OF POSN            | PART NO                |

|                                                                                       |                                                                                       |                  |     |   |           |           |   |               |        |
|---------------------------------------------------------------------------------------|---------------------------------------------------------------------------------------|------------------|-----|---|-----------|-----------|---|---------------|--------|
| THIS DRAWING IS A CONTROLLED DOCUMENT.                                                |                                                                                       | DWN              | BSV |   | 10JAN2005 |           |  Tyco Electronics Corporation<br>Harrisburg, PA 17105-3608 |               |        |
| DIMENSIONS:<br>INCHES                                                                 |                                                                                       | CHK              | —   |   | —         |           | NAME   |               |        |
|  |                                                                                       | APVD             | —   |   | —         |           | SWITCH ASSY, DIP, TYPE C,<br>7000 SERIES, SPST, STANDARD<br>—                                                                                   |               |        |
|                                                                                       |                                                                                       | PRODUCT SPEC     |     | — |           |           |   |               |        |
|                                                                                       |                                                                                       | APPLICATION SPEC |     | — |           |           |   |               |        |
|                                                                                       |                                                                                       | —                |     | — |           |           |   |               |        |
| MATERIAL                                                                              | FINISH                                                                                | WEIGHT           | —   |   | SIZE      | CAGE CODE | DRAWING NO   | RESTRICTED TO |        |
|  |  |                  |     |   | A2        | 00779     | C-5435166   | —             |        |
| CUSTOMER DRAWING                                                                      |                                                                                       |                  |     |   |           | SCALE     | 4:1   | SHEET 1 of 1  | REV A1 |

Компания «Life Electronics» занимается поставками электронных компонентов импортного и отечественного производства от производителей и со складов крупных дистрибьюторов Европы, Америки и Азии.

С конца 2013 года компания активно расширяет линейку поставок компонентов по направлению коаксиальный кабель, кварцевые генераторы и конденсаторы (керамические, пленочные, электролитические), за счёт заключения дистрибьюторских договоров

Мы предлагаем:

- Конкурентоспособные цены и скидки постоянным клиентам.
- Специальные условия для постоянных клиентов.
- Подбор аналогов.
- Поставку компонентов в любых объемах, удовлетворяющих вашим потребностям.
- Приемлемые сроки поставки, возможна ускоренная поставка.
- Доставку товара в любую точку России и стран СНГ.
- Комплексную поставку.
- Работу по проектам и поставку образцов.
- Формирование склада под заказчика.
- Сертификаты соответствия на поставляемую продукцию (по желанию клиента).
- Тестирование поставляемой продукции.
- Поставку компонентов, требующих военную и космическую приемку.
- Входной контроль качества.
- Наличие сертификата ISO.

В составе нашей компании организован Конструкторский отдел, призванный помогать разработчикам, и инженерам.

Конструкторский отдел помогает осуществить:

- Регистрацию проекта у производителя компонентов.
- Техническую поддержку проекта.
- Защиту от снятия компонента с производства.
- Оценку стоимости проекта по компонентам.
- Изготовление тестовой платы монтаж и пусконаладочные работы.



Тел: +7 (812) 336 43 04 (многоканальный)

Email: [org@lifeelectronics.ru](mailto:org@lifeelectronics.ru)

[www.lifeelectronics.ru](http://www.lifeelectronics.ru)