

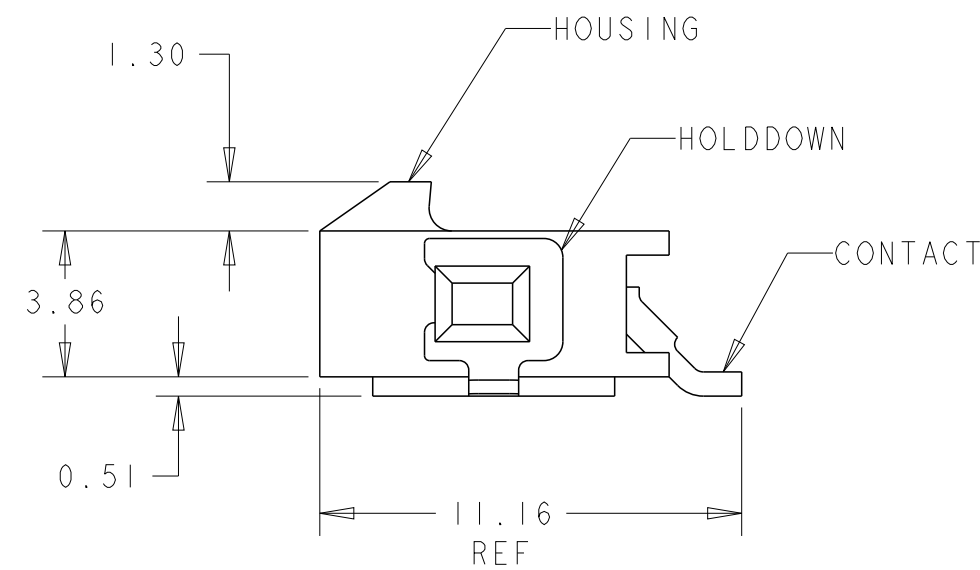


REVISIONS					
P	LTR	DESCRIPTION	DATE	DWN	APVD
	B2	REVISED PER ECR-16-011494	20JUN2017	NK	CX

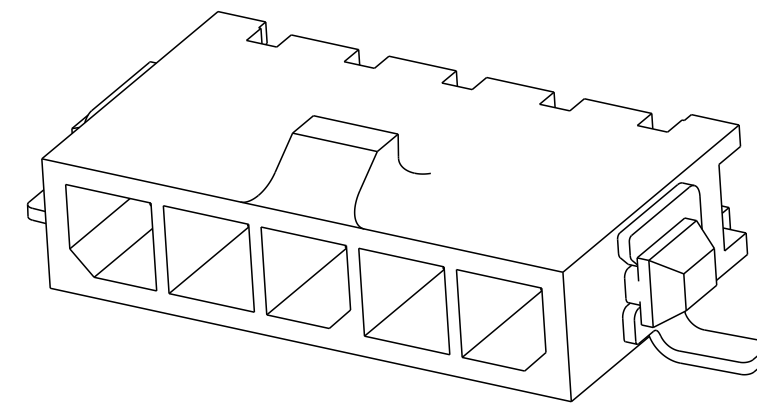

- ① MATERIAL: CONTACTS - BRASS
HOUSING - UL 94V-0 RATED HIGH TEMP NYLON, COLOR BLACK.
HOLDDOWNS: - PHOSPHOR BRONZE.
- ② PLATING: CONTACTS - 0.38 μ m MINIMUM GOLD ON MATING END,
2.54 μ m MINIMUM TIN LEAD ON SOLDER TAILS, BOTH OVER
1.27 μ m MINIMUM NICKEL.
HOLDDOWNS: 2.54 μ m MINIMUM TIN-LEAD OVER 1.27 μ m MINIMUM
NICKEL.
- ④ RECOMMENDED PC BOARD THICKNESS OF 1.57.
- ⑤ PLATING: CONTACTS - 0.38 μ m MINIMUM GOLD ON MATING END,
2.54 μ m MINIMUM MATTE TIN ON SOLDER TAILS, BOTH OVER
1.27 μ m MINIMUM NICKEL.
HOLDDOWNS: 2.54 μ m MINIMUM MATTE TIN OVER 1.27 μ m MINIMUM
NICKEL.

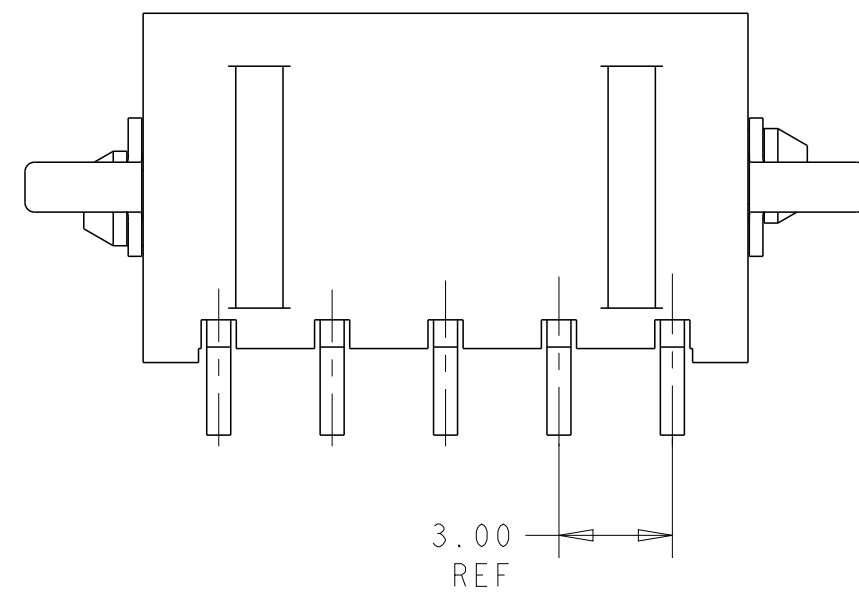

	33.00	40.41	40.00	12	3-1445091-2
	30.00	37.41	37.00	11	3-1445091-1
	27.00	34.41	34.00	10	3-1445091-0
	24.00	31.41	31.00	9	2-1445091-9
	21.00	28.41	28.00	8	2-1445091-8
	18.00	25.41	25.00	7	2-1445091-7
	15.00	22.41	22.00	6	2-1445091-6
	12.00	19.41	19.00	5	2-1445091-5
	9.00	16.41	16.00	4	2-1445091-4
	6.00	13.41	13.00	3	2-1445091-3
	3.00	10.41	10.00	2	2-1445091-2

SUPERSEDED BY 3-1445091-2		33.00	40.41	40.00	12	~~1-1445091-2-~~
SUPERSEDED BY 3-1445091-1		30.00	37.41	37.00	11	~~1-1445091-1-~~
SUPERSEDED BY 3-1445091-0		27.00	34.41	34.00	10	~~1-1445091-0-~~
SUPERSEDED BY 2-1445091-9		24.00	31.41	31.00	9	~~1-1445091-9-~~
SUPERSEDED BY 2-1445091-8		21.00	28.41	28.00	8	~~1-1445091-8-~~
SUPERSEDED BY 2-1445091-7		18.00	25.41	25.00	7	~~1-1445091-7-~~
SUPERSEDED BY 2-1445091-6		15.00	22.41	22.00	6	~~1-1445091-6-~~
SUPERSEDED BY 2-1445091-5		12.00	19.41	19.00	5	~~1-1445091-5-~~
SUPERSEDED BY 2-1445091-4		9.00	16.41	16.00	4	~~1-1445091-4-~~
SUPERSEDED BY 2-1445091-3		6.00	13.41	13.00	3	~~1-1445091-3-~~
SUPERSEDED BY 2-1445091-2		3.00	10.41	10.00	2	~~1-1445091-2-~~

FINISH	DIM Z	DIM V	DIM W	NO. OF POSN	PART NUMBER
--------	-------	-------	-------	-------------	-------------



THIS DRAWING IS A CONTROLLED DOCUMENT.		DWN J.ROOT 09OCT2000		 TE Connectivity	
		CHK K. WHITAKER 17-APR-2001			
DIMENSIONS: mm		TOLERANCES UNLESS OTHERWISE SPECIFIED: 0 PLC ±. 1 PLC ±. 2 PLC ±0.13 3 PLC ±. 4 PLC ±. ANGLES ±. FINISH		NAME RIGHT ANGLE SURF MOUNT HEADER ASSY, 0.38 MIC GOLD CONTACTS, W/SURF MNT, HOLDDONWS, SGL ROW, MICRO MATE-N-LOK™	
		PRODUCT SPEC - APPLICATION SPEC - WEIGHT -			
MATERIAL  SEE TABLE		CUSTOMER DRAWING		SIZE A2 CAGE CODE 00779 DRAWING NO C-1445091 RESTRICTED TO -	
				SCALE 5:1 SHEET 1 OF 1 REV B2	

Компания «Life Electronics» занимается поставками электронных компонентов импортного и отечественного производства от производителей и со складов крупных дистрибьюторов Европы, Америки и Азии.

С конца 2013 года компания активно расширяет линейку поставок компонентов по направлению коаксиальный кабель, кварцевые генераторы и конденсаторы (керамические, пленочные, электролитические), за счёт заключения дистрибьюторских договоров

Мы предлагаем:

- Конкурентоспособные цены и скидки постоянным клиентам.
- Специальные условия для постоянных клиентов.
- Подбор аналогов.
- Поставку компонентов в любых объемах, удовлетворяющих вашим потребностям.
- Приемлемые сроки поставки, возможна ускоренная поставка.
- Доставку товара в любую точку России и стран СНГ.
- Комплексную поставку.
- Работу по проектам и поставку образцов.
- Формирование склада под заказчика.
- Сертификаты соответствия на поставляемую продукцию (по желанию клиента).
- Тестирование поставляемой продукции.
- Поставку компонентов, требующих военную и космическую приемку.
- Входной контроль качества.
- Наличие сертификата ISO.

В составе нашей компании организован Конструкторский отдел, призванный помогать разработчикам, и инженерам.

Конструкторский отдел помогает осуществить:

- Регистрацию проекта у производителя компонентов.
- Техническую поддержку проекта.
- Защиту от снятия компонента с производства.
- Оценку стоимости проекта по компонентам.
- Изготовление тестовой платы монтаж и пусконаладочные работы.



Тел: +7 (812) 336 43 04 (многоканальный)

Email: org@lifeelectronics.ru

www.lifeelectronics.ru