
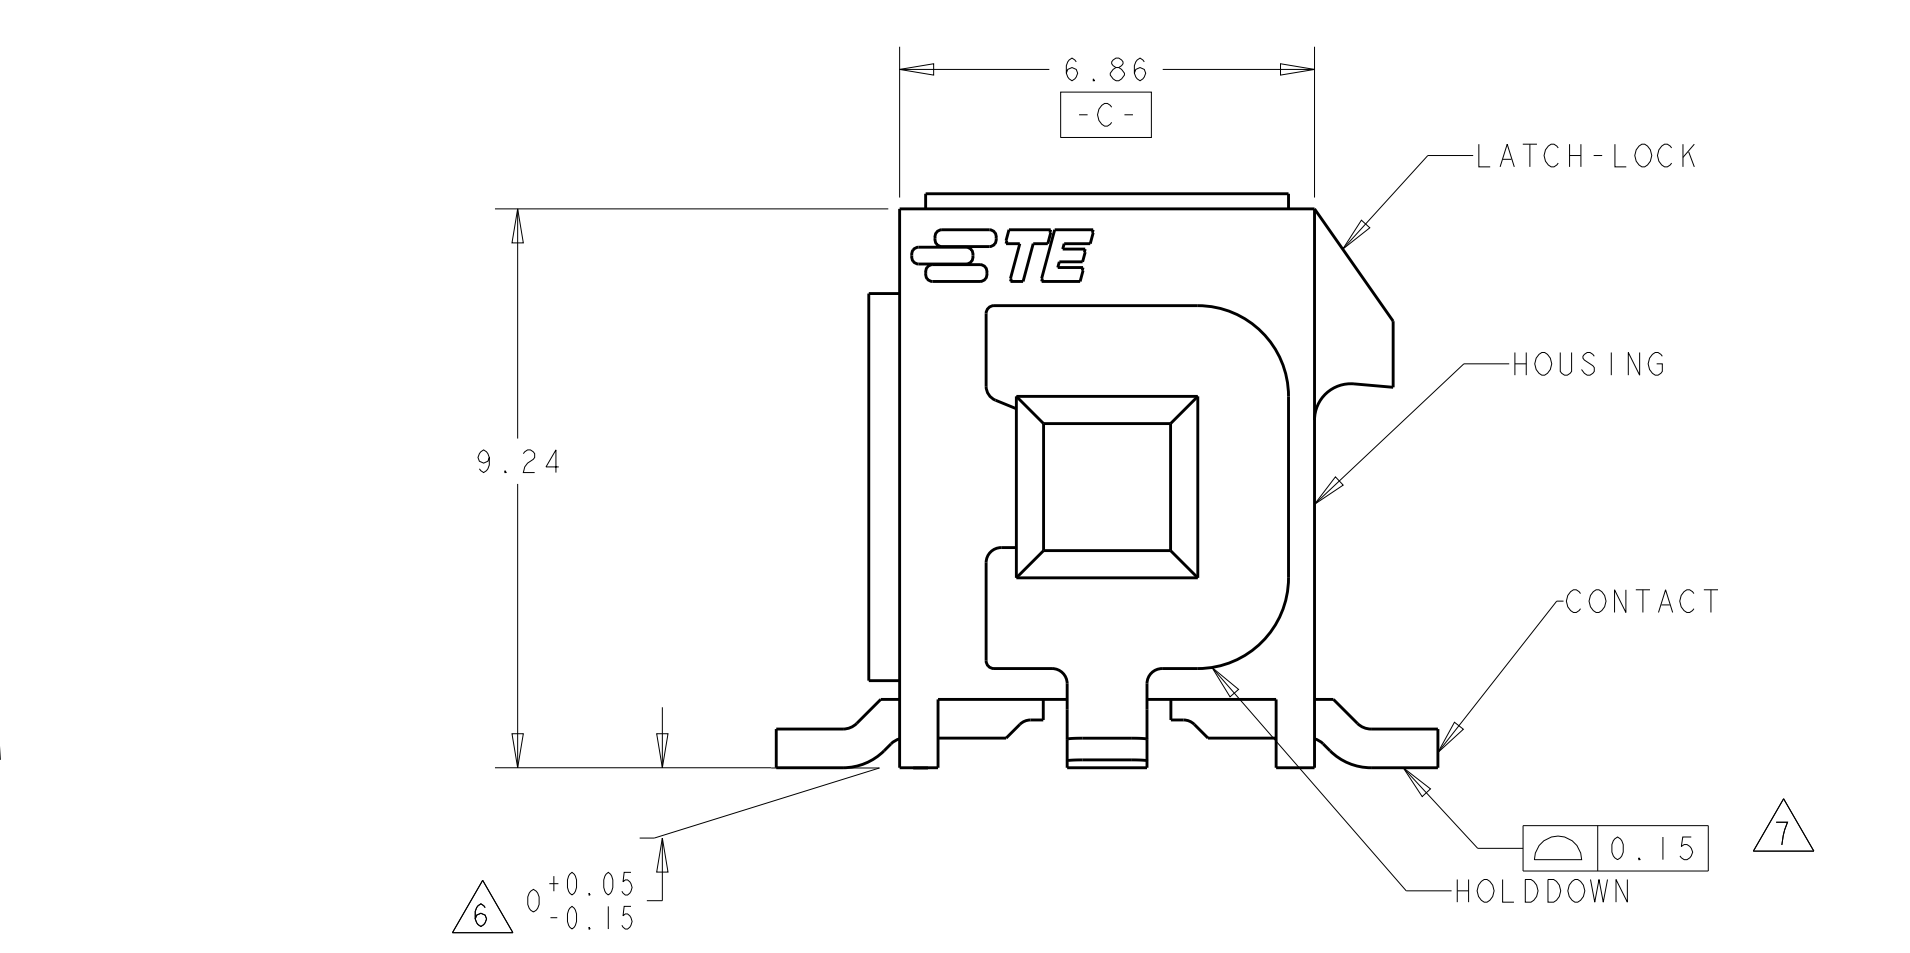
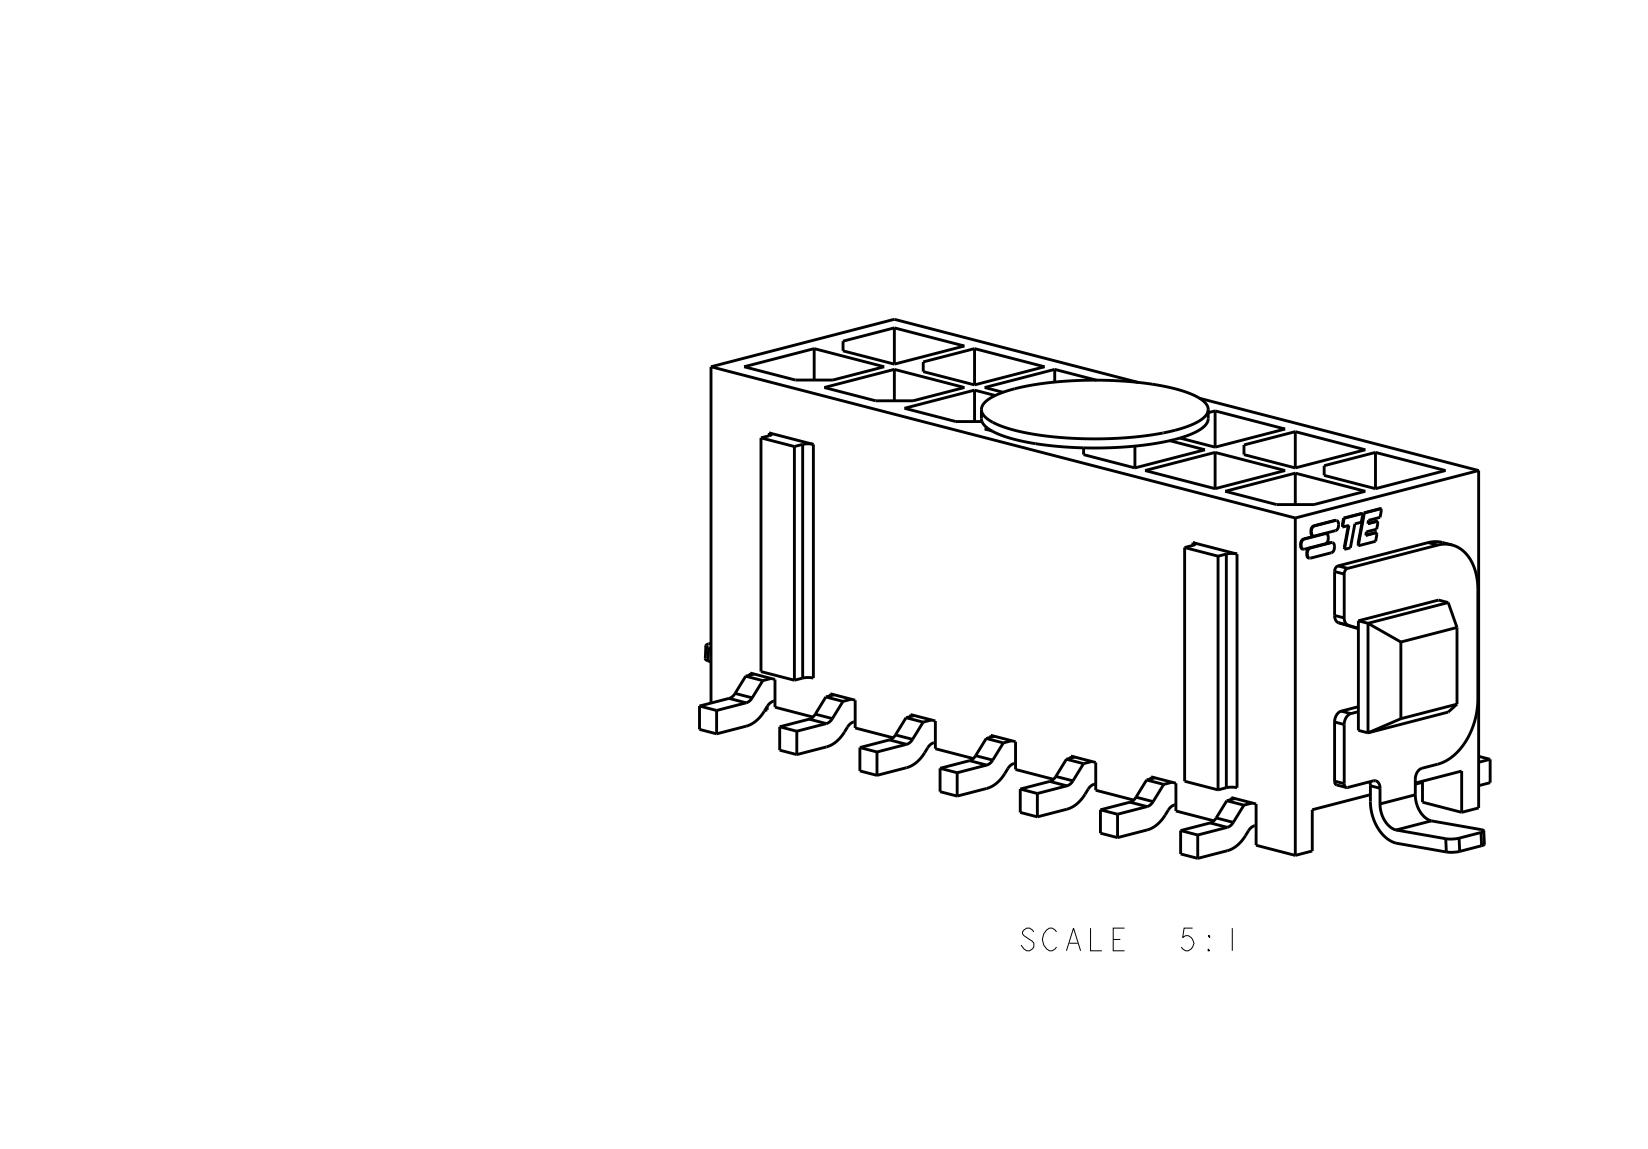


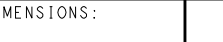

- ① MATERIAL;
CONTACTS - BRASS.
HOUSING - UL 94V-0 RATED HIGH TEMP NYLON, COLOR; BLACK.
HOLDDOWNS - PHOSPHOR BRONZE.
- ② PLATING;
CONTACTS - 0.76 μ m MINIMUM GOLD OVER 2.54 μ m MINIMUM NICKEL ON
MATING AREA. 2.54 μ m TIN-LEAD MINIMUM OVER 2.54 μ m
NICKEL MINIMUM ON SOLDER TAILS.
HOLDDOWNS - 2.54 μ m TIN LEAD.
- ④ RECOMMENDED PC BOARD THICKNESS OF 1.57.
- ⑤ KAPTON VACUUM PICK UP BUTTON.
- ⑥ DIMENSION APPLIES TO SOLDER TAIL SURFACES
AND STANDOFF SURFACES.
- ⑦ ALL SOLDER TAILS AND HOLDDOWNS.
- ⑧ PLATING;
CONTACTS - 0.76 μ m MINIMUM GOLD OVER 2.54 μ m MINIMUM NICKEL ON
MATING AREA. 2.54 μ m MATTE TIN MINIMUM OVER 2.54 μ m
NICKEL MINIMUM ON SOLDER TAILS.
HOLDDOWNS - 2.54 μ m MATTE TIN.
- ⑨ CIRCUIT NUMBER 1 IS LOCATED AT THE BOTTOM RIGHT
WITH THE LATCH-LOCK ON TOP LOOKING INTO THE CAVITIES

$\frac{2}{2}$	43.04	36.86	40.27	33.00	40.00	24	~~-794638-4~~
$\frac{2}{2}$	40.04	33.86	37.27	30.00	37.00	22	~~-794638-2~~
$\frac{2}{2}$	37.04	30.86	34.27	27.00	34.00	20	~~-794638-0~~
$\frac{2}{2}$	34.04	27.86	31.27	24.00	31.00	18	~~+794638-8~~
$\frac{2}{2}$	31.04	24.86	28.27	21.00	28.00	16	~~+794638-6~~
$\frac{2}{2}$	28.04	21.86	25.27	18.00	25.00	14	~~+794638-4~~
$\frac{2}{2}$	25.04	18.86	22.27	15.00	22.00	12	~~+794638-2~~
$\frac{2}{2}$	22.04	15.86	19.27	12.00	19.00	10	~~+794638-0~~
$\frac{2}{2}$	19.04	12.86	16.27	9.00	16.00	8	~~-794638-8~~
$\frac{2}{2}$	16.04	9.86	13.27	6.00	13.00	6	~~-794638-6~~
$\frac{2}{2}$	13.04	6.86	10.27	3.00	10.00	4	~~-794638-4~~
$\frac{2}{2}$	10.04	3.86	7.27	-	7.00	2	~~-794638-2~~

SUPERSEDED BY 5-794638-4		43.04	36.86	40.27	33.00	40.00	24	~~2-794638-4~~
SUPERSEDED BY 5-794638-2		40.04	33.86	37.27	30.00	37.00	22	~~2-794638-2~~
SUPERSEDED BY 5-794638-0		37.04	30.86	34.27	27.00	34.00	20	~~2-794638-0~~
SUPERSEDED BY 4-794638-8		34.04	27.86	31.27	24.00	31.00	18	~~1-794638-8~~
SUPERSEDED BY 4-794638-6		31.04	24.86	28.27	21.00	28.00	16	~~1-794638-6~~
SUPERSEDED BY 4-794638-4		28.04	21.86	25.27	18.00	25.00	14	~~1-794638-4~~
SUPERSEDED BY 4-794638-2		25.04	18.86	22.27	15.00	22.00	12	~~1-794638-2~~
SUPERSEDED BY 4-794638-0		22.04	15.86	19.27	12.00	19.00	10	~~1-794638-0~~
SUPERSEDED BY 3-794638-8		19.04	12.86	16.27	9.00	16.00	8	~~794638-8~~
SUPERSEDED BY 3-794638-6		16.04	9.86	13.27	6.00	13.00	6	~~794638-6~~
SUPERSEDED BY 3-794638-4		13.04	6.86	10.27	3.00	10.00	4	~~794638-4~~
SUPERSEDED BY 3-794638-2		10.04	3.86	7.27	-	7.00	2	~~794638-2~~

THIS DRAWING IS A CONTROLLED DOCUMENT.		DWG 19-MAR-2003 CHK WHITAKER 19-MAR-2003 APP'D JONES 19-MAR-2003		 TE Connectivity	
DIMENSIONS: mm		TOLERANCES UNLESS OTHERWISE SPECIFIED: mm		NAME SURFACE MOUNT, VERTICAL, SURFACE MOUNT HOLDDOWN, ASSEMBLY, 30 GOLD HEATER, DUAL ROW, MICRO MATE-N-LOK (TM)	
		PRODUCT SPEC APPLICATION SPEC		SIZE CAGE CODE DRAWING NO A100779C794638	
MATERIAL 		WEIGHT CUSTOMER DRAWING		RESTRICTED TO SCALE 8:1 SHEET 1 OF 1 REV K2	
SEE TABLE					

Компания «Life Electronics» занимается поставками электронных компонентов импортного и отечественного производства от производителей и со складов крупных дистрибьюторов Европы, Америки и Азии.

С конца 2013 года компания активно расширяет линейку поставок компонентов по направлению коаксиальный кабель, кварцевые генераторы и конденсаторы (керамические, пленочные, электролитические), за счёт заключения дистрибьюторских договоров

Мы предлагаем:

- Конкурентоспособные цены и скидки постоянным клиентам.
- Специальные условия для постоянных клиентов.
- Подбор аналогов.
- Поставку компонентов в любых объемах, удовлетворяющих вашим потребностям.
- Приемлемые сроки поставки, возможна ускоренная поставка.
- Доставку товара в любую точку России и стран СНГ.
- Комплексную поставку.
- Работу по проектам и поставку образцов.
- Формирование склада под заказчика.
- Сертификаты соответствия на поставляемую продукцию (по желанию клиента).
- Тестирование поставляемой продукции.
- Поставку компонентов, требующих военную и космическую приемку.
- Входной контроль качества.
- Наличие сертификата ISO.

В составе нашей компании организован Конструкторский отдел, призванный помогать разработчикам, и инженерам.

Конструкторский отдел помогает осуществить:

- Регистрацию проекта у производителя компонентов.
- Техническую поддержку проекта.
- Защиту от снятия компонента с производства.
- Оценку стоимости проекта по компонентам.
- Изготовление тестовой платы монтаж и пусконаладочные работы.



Тел: +7 (812) 336 43 04 (многоканальный)

Email: org@lifeelectronics.ru

www.lifeelectronics.ru