THIS DRAWING IS UNPUBLISHED. RELEASED FOR PUBLICATION -,- .
© COPYRIGHT - By - ALL RIGHTS RESERVED.

LOC	DIST
AD	00

REVISIONS

P	LTR	DESCRIPTION	DATE	DWN	APVD
	AM2	REVISED PER ECO-11-004587	11MAR11	RK	HMR

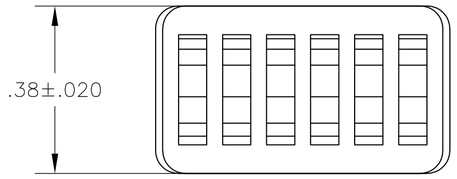

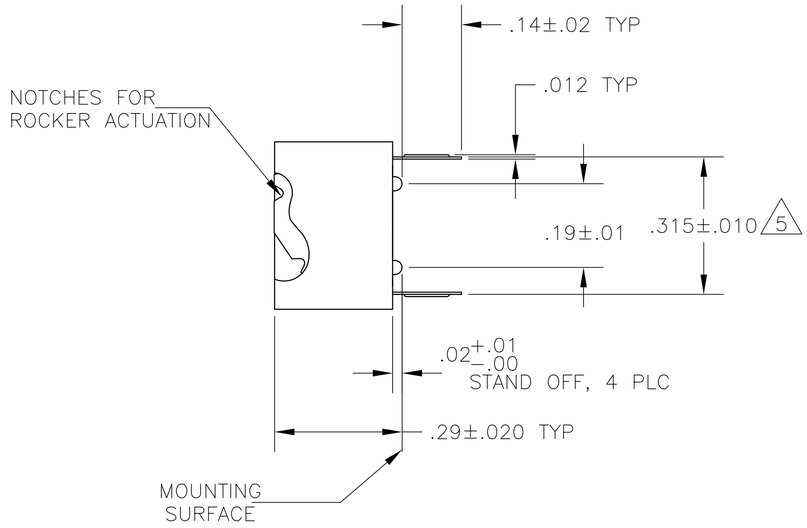

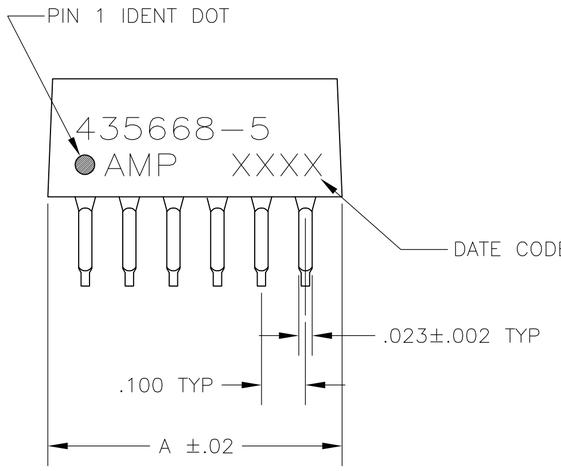

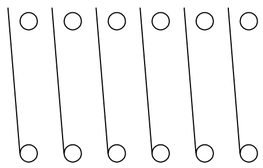

CONTACT ARRANGEMENT

1. FOR ADDITIONAL SPECIFICATIONS SEE AMP PRODUCT SPEC 108-7532.
2. SWITCH SHOWN IN OPEN POSITION.
3. ALL CHARACTERS AND ROCKERS ARE WHITE, HOUSING IS BLUE.
4. STAMPING WILL VARY ON 2 AND 3 POSITION SIDES DUE TO SPACE RESTRICTIONS.

5 .315 DIMENSION APPLIES AT TERMINAL TIPS. TERMINALS ARE $.300^{+.010}_{-.000}$ AT MOUNTING SURFACE.

6 OBSOLETE PARTS: OBSOLETE CIS STREAMLINING PER D.RENAUD/D.SINISI

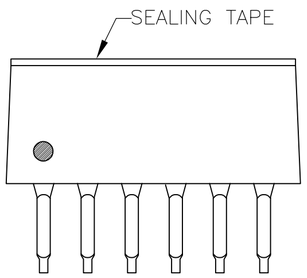

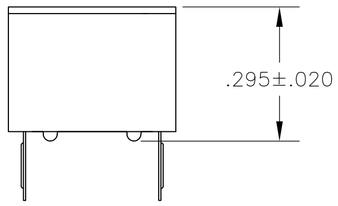

435668-5 SHOWN

FIG1

	MARKING	SEALING TAPE	A	NO OF POSN	PART NO
6 OBSOLETE	FIG 7	———	.58	5	~~8-435668-7~~
OBSOLETE	FIG 6		1.08		8-435668-6
OBSOLETE	FIG 5		1.28	12	8-435668-5
SUPERSEDED BY 2-435668-5	FIG 3 & 4			6	8-435668-3
OBSOLETE			.48	4	8-435668-0
			.58	5	3-435668-5
			.48	4	3-435668-4
			.38	3	3-435668-3
		FIG 1	1.28	12	3-435668-2
6 OBSOLETE			~~1.18~~	~~11~~	~~3-435668-1~~
			1.08	10	3-435668-0
			.98	9	2-435668-9
			.88	8	2-435668-8
			.78	7	2-435668-7
	FIG 2		.28	2	2-435668-6
			.68	6	2-435668-5
SUPERSEDED BY 3-435668-2			1.28	12	1-435668-1
		———	1.08	10	435668-9
OBSOLETE		———	.98	9	435668-8
		———	.88	8	435668-7
SUPERSEDED BY 2-435668-7		———	.78	7	435668-6
		———	.68	6	435668-5
		———	.58	5	435668-4
		———	.48	4	435668-3
SUPERSEDED BY 3-435668-3		———	.38	3	435668-2
6 OBSOLETE		———	~~.28~~	~~2~~	~~435668-1~~

435668

THIS DRAWING IS A CONTROLLED DOCUMENT.

DIMENSIONS: INCHES

TOLERANCES UNLESS OTHERWISE SPECIFIED:
0 PLC ± -
1 PLC ± -
2 PLC ± -
3 PLC ± .005
4 PLC ± -
ANGLES ± -

MATERIAL: HOUSING & ROCKERS; POLYESTER CONTACTS; COPPER ALLOY

FINISH: CONTACTS; PLATED .000030 MIN GOLD IN CONTACT AREA OVER .000050 MIN NICKEL

DWN R.TALLEY 02JAN90
CHK R.MILLER 03JAN90
APVD H.LEITER 03JAN90
PRODUCT SPEC —
APPLICATION SPEC —
WEIGHT —

TE Connectivity

NAME: SWITCH ASSY, DIP, TYPE C, 7100 SERIES, SPST, LOW PROFILE

SIZE	CAGE CODE	DRAWING NO	RESTRICTED TO
A2	00779	C-435668	—

CUSTOMER DRAWING | SCALE 4:1 | SHEET 1 OF 2 | REV AM2

THIS DRAWING IS UNPUBLISHED. RELEASED FOR PUBLICATION –,– .
© COPYRIGHT – By – ALL RIGHTS RESERVED.

LOC	DIST
AD	00

REVISIONS

P	LTR	DESCRIPTION	DATE	DWN	APVD
	–	SEE SHEET 1	–	—	—

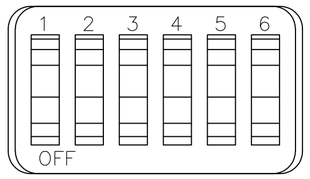

FIG 2

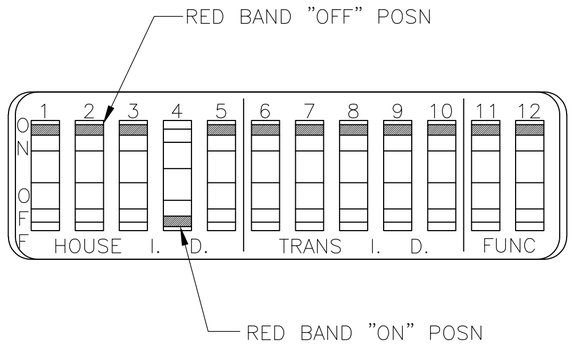

FIG 5

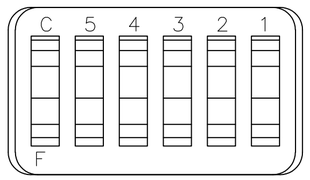

FIG 3

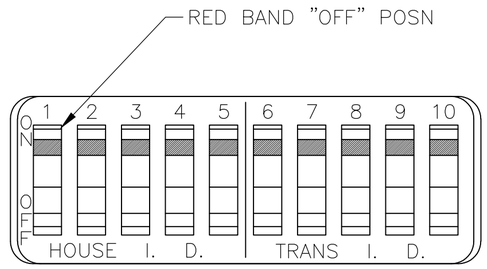

FIG 6

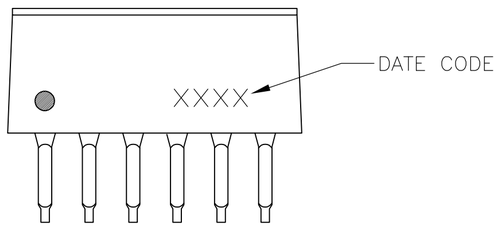

FIG 4

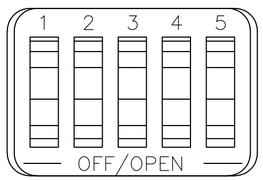

FIG 7

THIS DRAWING IS A CONTROLLED DOCUMENT.

DIMENSIONS: INCHES

TOLERANCES UNLESS OTHERWISE SPECIFIED:
0 PLC ± –
1 PLC ± –
2 PLC ± –
3 PLC ± .005
4 PLC ± –
ANGLES ± –

MATERIAL

FINISH

DWN	R.TALLEY	02JAN90
CHK	R.MILLER	03JAN90
APVD	H.LEITER	03JAN90
PRODUCT SPEC	—	
APPLICATION SPEC	—	
WEIGHT	—	

TE Connectivity

NAME
SWITCH ASSY, DIP, TYPE C,
7100 SERIES, SPST, LOW PROFILE
–

SIZE	CAGE CODE	DRAWING NO	RESTRICTED TO
A2	00779	C-435668	—

CUSTOMER DRAWING | SCALE 4:1 | SHEET 2 OF 2 | REV AM2

435668

LifeElectronics
Живое партнерство

ООО «ЛайфЭлектроникс» **“LifeElectronics” LLC**

ИНН 7805602321 КПП 780501001 Р/С 40702810122510004610 ФАКБ "АБСОЛЮТ БАНК" (ЗАО) в г.Санкт-Петербурге К/С 30101810900000000703 БИК 044030703

Компания «Life Electronics» занимается поставками электронных компонентов импортного и отечественного производства от производителей и со складов крупных дистрибьюторов Европы, Америки и Азии.

С конца 2013 года компания активно расширяет линейку поставок компонентов по направлению коаксиальный кабель, кварцевые генераторы и конденсаторы (керамические, пленочные, электролитические), за счёт заключения дистрибьюторских договоров

Мы предлагаем:

- *Конкурентоспособные цены и скидки постоянным клиентам.*
- *Специальные условия для постоянных клиентов.*
- *Подбор аналогов.*
- *Поставку компонентов в любых объемах, удовлетворяющих вашим потребностям.*

- *Приемлемые сроки поставки, возможна ускоренная поставка.*
- *Доставку товара в любую точку России и стран СНГ.*
- *Комплексную поставку.*
- *Работу по проектам и поставку образцов.*
- *Формирование склада под заказчика.*

- *Сертификаты соответствия на поставляемую продукцию (по желанию клиента).*
- *Тестирование поставляемой продукции.*
- *Поставку компонентов, требующих военную и космическую приемку.*
- *Входной контроль качества.*
- *Наличие сертификата ISO.*

В составе нашей компании организован Конструкторский отдел, призванный помогать разработчикам, и инженерам.

Конструкторский отдел помогает осуществить:

- *Регистрацию проекта у производителя компонентов.*
- *Техническую поддержку проекта.*
- *Защиту от снятия компонента с производства.*
- *Оценку стоимости проекта по компонентам.*
- *Изготовление тестовой платы монтаж и пусконаладочные работы.*

Тел: +7 (812) 336 43 04 (многоканальный)
Email: org@lifeelectronics.ru

www.lifeelectronics.ru