

| LOC | DIST | REVISIONS |     |                          |           |      |
|-----|------|-----------|-----|--------------------------|-----------|------|
|     |      | P         | LTR | DESCRIPTION              | DATE      | APVD |
| AP  | -    |           | P1  | REV PER ECO-09-026444    | 27NOV09   | KK   |
|     |      |           | P2  | REV. BY ECO-10-006997    | 09APR10   | HC   |
|     |      |           | P3  | REVISED BY ECO 16-005803 | 28JUN2016 | HC   |
|     |      |           |     |                          |           |      |

**CAD**  
**Pro-E**  
**DO NOT REVISE**  
**EXCEPT BY CAD**

D

D

C




C

B

B

A

A

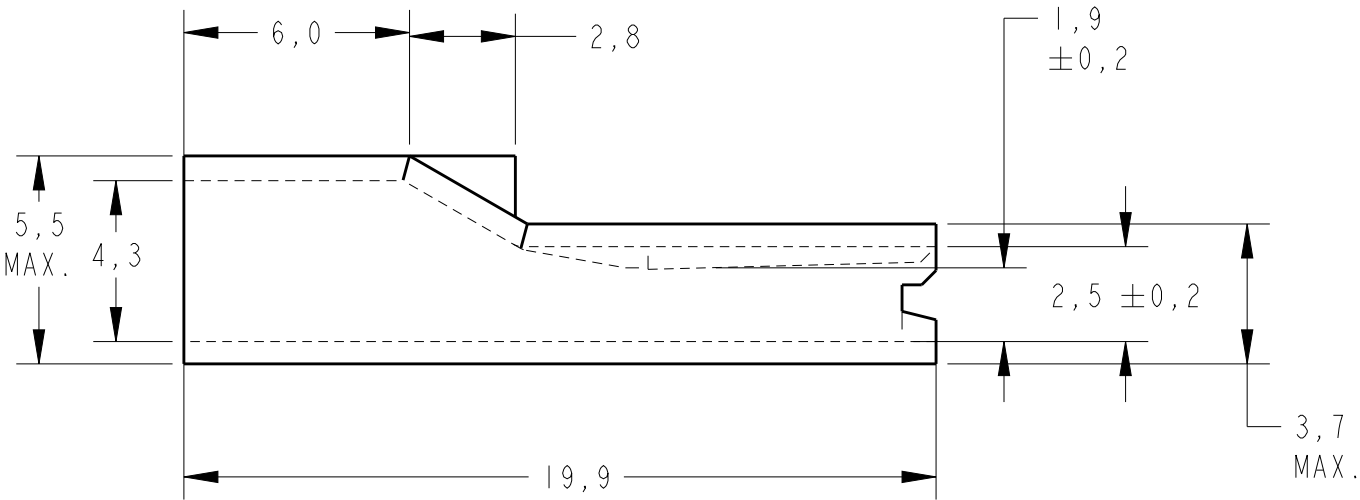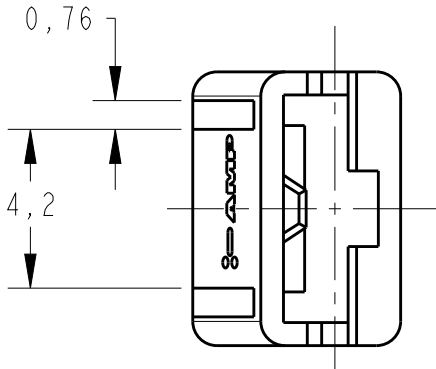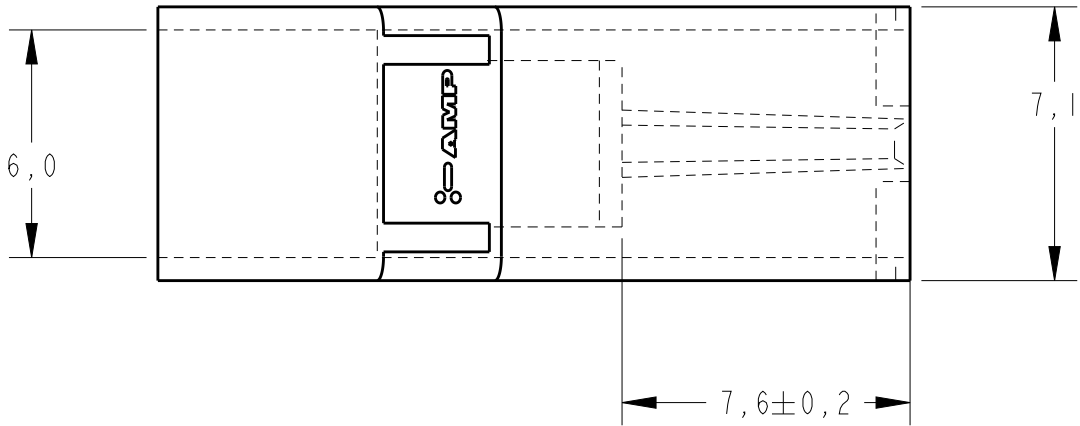


**1** -MÁTERIA-PRIMA CONFORME ESPECIFICAÇÃO IEC 60335-1, GWT 750°C, SEM CHAMA.  
RAW MATERIAL ACC. TO SPEC. IEC 60335-1, GWT 750°C, WITHOUT FLAME.

**OBSOLETE**

**OBSOLETE**

|                         |                                        |                       |
|-------------------------|----------------------------------------|-----------------------|
| NATURAL                 |                                        | 2-880488-2            |
| NATURAL                 | PA6.6V0 OR PA6.6V0+PA6V0               | 2-880488-1            |
| AMARELO/YELLOW          | PA 6.6                                 | 1-880488-5            |
| VERMELHO/RED            | PA 6.6                                 | 1-880488-4            |
| <del>AZUL/BLUE</del>    | <del>PA 6.6</del>                      | <del>1-880488-3</del> |
| PRETO/BLACK             | PA 6.6                                 | 1-880488-2            |
| NATURAL/NATURAL         | PA 6.6                                 | 1-880488-1            |
| <del>VERMELHO/RED</del> | <del>POLIPROPILENO/POLYPROPYLENE</del> | <del>880488-4</del>   |
| <del>AZUL/BLUE</del>    | <del>POLIPROPILENO/POLYPROPYLENE</del> | <del>880488-3</del>   |
| NATURAL/NATURAL         | POLIPROPILENO/POLYPROPYLENE            | 880488-2              |
| PRETO/BLACK             | POLIPROPILENO/POLYPROPYLENE            | 880488-1              |
| FINISH                  | MATERIAL                               | PART NUMBER           |
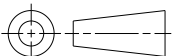
|   |  |                                   |  |   |           |            |               |     |    |
|---|--|-----------------------------------|--|---|-----------|------------|---------------|-----|----|
| THIS DRAWING IS A CONTROLLED DOCUMENT FOR TYCO ELECTRONICS CORPORATION<br>IT IS SUBJECT TO CHANGE AND THE CONTROLLING ENGINEERING ORGANIZATION<br>SHOULD BE CONTACTED FOR THE LATEST REVISION. |  | DWN<br>M.R.BRIZ<br>05SEP2003      |  |  TYCO ELECTRONICS do Brasil LTDA.<br>São Paulo , Brasil |           |            |               |     |    |
| DIMENSIONS:<br>mm   |  | CHK<br>P.L.FARIA<br>05SEP2003     |  |   |           |            |               |     |    |
|   |  | APVD<br>D.A.OLIVEIRA<br>05SEP2003 |  | NAME<br><br>.187 S. FASTON RECEPTACLE HOUSING<br>-                                                                                           |           |            |               |     |    |
| TOLERANCES UNLESS<br>OTHERWISE SPECIFIED:<br><br>0 PLC        ±-<br>1 PLC        ±0,5<br>2 PLC        ±-<br>3 PLC        ±-<br>4 PLC        ±-<br>ANGLES      ±-                               |  | PRODUCT SPEC<br><br>N/A           |  |   |           |            |               |     |    |
| MATERIAL    SEE TABLE   |  | APPLICATION SPEC<br><br>N/A       |  | SIZE   | CAGE CODE | DRAWING NO | RESTRICTED TO |     |    |
| FINISH        SEE TABLE   |  | WEIGHT        -                   |  | A3   | 00779     | C-880488   | -             |     |    |
| CUSTOMER DRAWING   |  |                                   |  | SCALE   | 5:1       | SHEET      | 1 OF 1        | REV | P3 |

Компания «Life Electronics» занимается поставками электронных компонентов импортного и отечественного производства от производителей и со складов крупных дистрибьюторов Европы, Америки и Азии.

С конца 2013 года компания активно расширяет линейку поставок компонентов по направлению коаксиальный кабель, кварцевые генераторы и конденсаторы (керамические, пленочные, электролитические), за счёт заключения дистрибьюторских договоров

Мы предлагаем:

- Конкурентоспособные цены и скидки постоянным клиентам.
- Специальные условия для постоянных клиентов.
- Подбор аналогов.
- Поставку компонентов в любых объемах, удовлетворяющих вашим потребностям.
- Приемлемые сроки поставки, возможна ускоренная поставка.
- Доставку товара в любую точку России и стран СНГ.
- Комплексную поставку.
- Работу по проектам и поставку образцов.
- Формирование склада под заказчика.
- Сертификаты соответствия на поставляемую продукцию (по желанию клиента).
- Тестирование поставляемой продукции.
- Поставку компонентов, требующих военную и космическую приемку.
- Входной контроль качества.
- Наличие сертификата ISO.

В составе нашей компании организован Конструкторский отдел, призванный помогать разработчикам, и инженерам.

Конструкторский отдел помогает осуществить:

- Регистрацию проекта у производителя компонентов.
- Техническую поддержку проекта.
- Защиту от снятия компонента с производства.
- Оценку стоимости проекта по компонентам.
- Изготовление тестовой платы монтаж и пусконаладочные работы.



Тел: +7 (812) 336 43 04 (многоканальный)

Email: [org@lifeelectronics.ru](mailto:org@lifeelectronics.ru)

[www.lifeelectronics.ru](http://www.lifeelectronics.ru)