

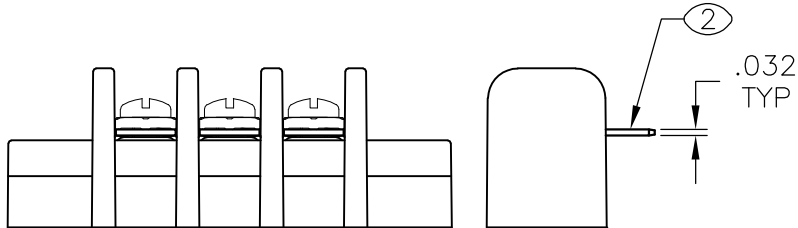
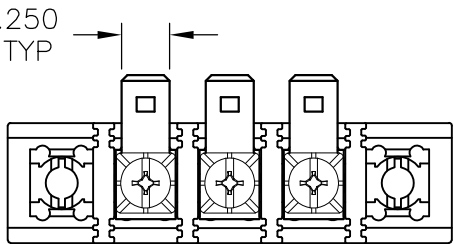
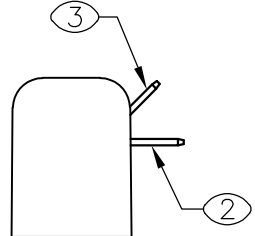


A

LOC	DIST	REVISIONS					
FT	0	P	LTR	DESCRIPTION	DATE	DWN	APVD
			—	SEE SHEET 1	—	—	—


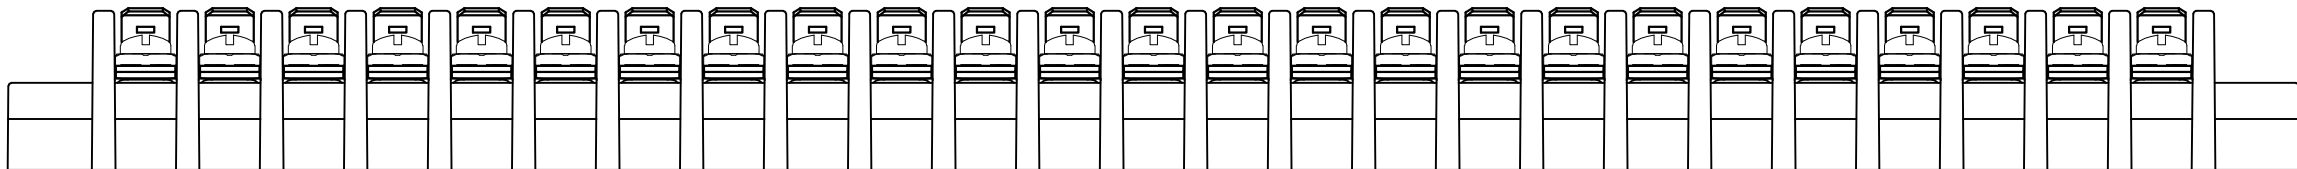


~~8-796602-6~~ 1 OBSOLETE

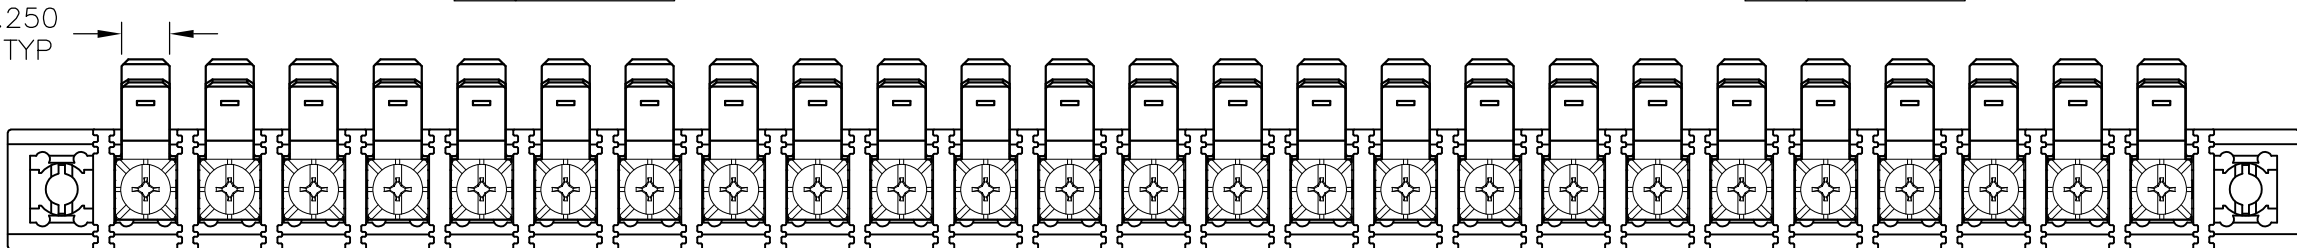

~~1-1546561-5~~ 1 OBSOLETE

3-1546561-3

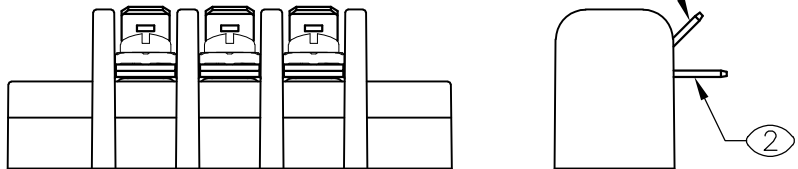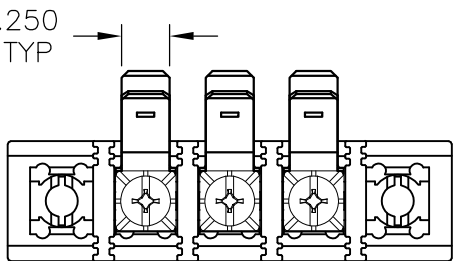

2-1546967-6

10.937	11.500	—	25	25	—	25	SSB7CF25030229	3-1546561-3
10.937	11.500	—	—	—	2	25	SSB7CG250302	2-1546967-5
DIM B	DIM A	QC TAB 45° DOUBLE SIDED ④	QC TAB 45° ③	QC TAB 0° ②	SSB7 BUSHING ①	NO. OF POS.	CATALOG NUMBER	PART NUMBER
QUANTITIES								

THIS DRAWING IS A CONTROLLED DOCUMENT.		DWN S SCHLGEL	11/15/06	TE Connectivity			
		CHK S YODER	11/15/06				
		APVD S YODER	11/15/06	NAME SSB7CGXX0302			
		PRODUCT SPEC —					
		APPLICATION SPEC —					
		WEIGHT —		SIZE A3	CAGE CODE 00779	DRAWING NO C-8-796602-6	RESTRICTED TO —
CUSTOMER DRAWING				SCALE NTS	SHEET 2 OF 3	REV B	


4

3


2

1

LOC	DIST	REVISIONS				
P	LTR	DESCRIPTION		DATE	DWN	APVD
	—	SEE SHEET 1		—	—	—

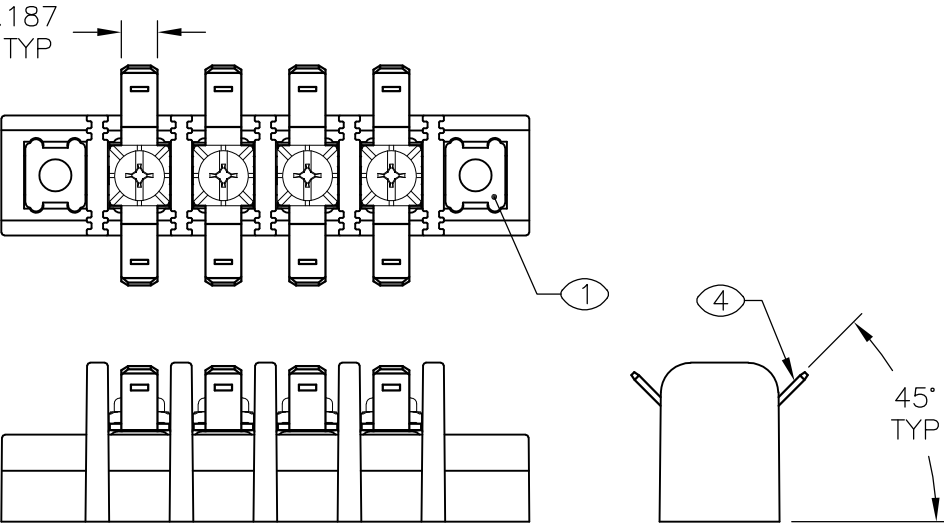

2-1546967-7

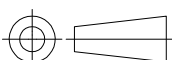THIS DRAWING IS A CONTROLLED DOCUMENT.		DWN S SCHLGEL	11/15/06	 TE Connectivity			
		CHK S YODER	11/15/06				
DIMENSIONS: INCHES	TOLERANCES UNLESS OTHERWISE SPECIFIED: 0 PLC ± - 1 PLC ± - 2 PLC ± .02 3 PLC ± .010 4 PLC ± - ANGLES ± 1'	APVD S YODER	11/15/06	NAME			SSB7CGXX0302
		PRODUCT SPEC		-			
APPLICATION SPEC		-					
		SIZE	CAGE CODE	DRAWING NO		RESTRICTED TO	
		WEIGHT		A3 00779 C-8-796602-6		-	
MATERIAL	FINISH	CUSTOMER DRAWING			SCALE	SHEET	REV
-	-				NTS	3 OF 3	B

Компания «Life Electronics» занимается поставками электронных компонентов импортного и отечественного производства от производителей и со складов крупных дистрибьюторов Европы, Америки и Азии.

С конца 2013 года компания активно расширяет линейку поставок компонентов по направлению коаксиальный кабель, кварцевые генераторы и конденсаторы (керамические, пленочные, электролитические), за счёт заключения дистрибьюторских договоров

Мы предлагаем:

- Конкурентоспособные цены и скидки постоянным клиентам.
- Специальные условия для постоянных клиентов.
- Подбор аналогов.
- Поставку компонентов в любых объемах, удовлетворяющих вашим потребностям.
- Приемлемые сроки поставки, возможна ускоренная поставка.
- Доставку товара в любую точку России и стран СНГ.
- Комплексную поставку.
- Работу по проектам и поставку образцов.
- Формирование склада под заказчика.
- Сертификаты соответствия на поставляемую продукцию (по желанию клиента).
- Тестирование поставляемой продукции.
- Поставку компонентов, требующих военную и космическую приемку.
- Входной контроль качества.
- Наличие сертификата ISO.

В составе нашей компании организован Конструкторский отдел, призванный помогать разработчикам, и инженерам.

Конструкторский отдел помогает осуществить:

- Регистрацию проекта у производителя компонентов.
- Техническую поддержку проекта.
- Защиту от снятия компонента с производства.
- Оценку стоимости проекта по компонентам.
- Изготовление тестовой платы монтаж и пусконаладочные работы.



Тел: +7 (812) 336 43 04 (многоканальный)

Email: org@lifeelectronics.ru

www.lifeelectronics.ru