THIS DRAWING IS UNPUBLISHED. RELEASED FOR PUBLICATION -,- .
© COPYRIGHT - By - ALL RIGHTS RESERVED.

LOC	DIST
—	—

REVISIONS

P	LTR	DESCRIPTION	DATE	DWN	APVD
	D2	REVISED PER ECO-12-022400	28DEC12	HMR	MB

MATERIAL:
HOUSING: THERMOPLASTIC, UL94V-2.
TERMINALS: BRASS, BRIGHT TIN PLATE.
SCREWS: 6-32, STEEL, PLATED ZINC W/ CLEAR CHROMATE COATING. UNLESS OTHERWISE SPECIFIED.
RECOMMENDED TIGHTENING TORQUE: 12 IN-LBS

ELECTRICAL:
MAXIMUM CURRENT: 20A.
OPERATING VOLTAGE: 300V.
WIRE RANGE: 12-22 AWG.

ENVIRONMENTAL:
OPERATING TEMP.: -60°C TO 105°C

1. WHITE MARKING AS SHOWN.
2. SCREWS BOTTOMED TO 3-5 IN-LBS
3. ALL SCREWS BOTTOMED, TORQUE 2 TO 4 IN-LBS

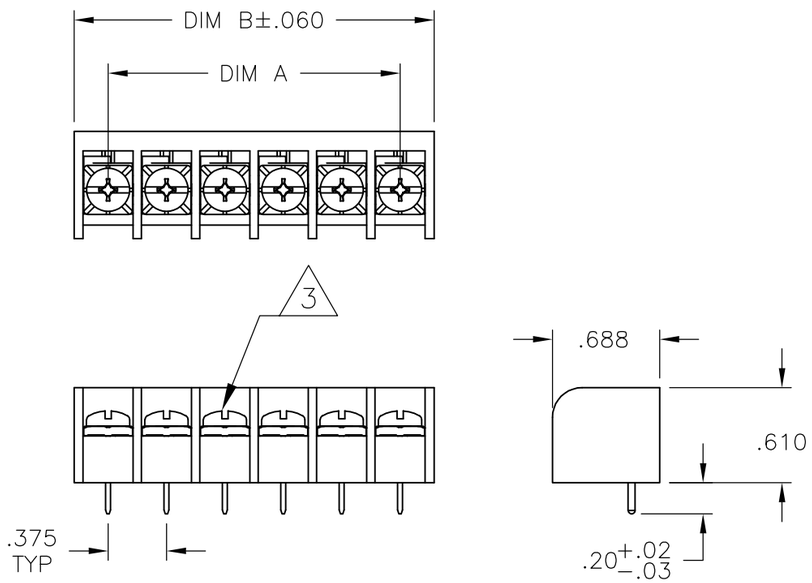

NOTES	DIM B	DIM A	NO. OF POS.	CATALOG NUMBER	PART NUMBER
OBSOLETE	7.561	7.125	20	RSB6VP201202	~~2-1437408-6~~
3	7.186	6.750	19	RSB6VP191202	~~2-1437408-4~~
	6.811	6.375	18	RSB6VP181202	2-1437408-1
1 2	6.061	5.625	16	RSB6VP16120222N1760	2-1437417-5
1 2	6.061	5.625	16	RSB6VP16120222N60	1-1437408-9
1 2	6.061	5.625	16	RSB6VP16120221N2060	1-796609-6
1 2	6.061	5.625	16	RSB6VP1620221N60	1-1437408-7
	6.061	5.625	16	RSB6VP161202	1-1437408-6
OBSOLETE	5.311	4.875	14	RSB6VP141202	~~1-1437408-2~~
OBSOLETE	4.936	4.500	13	RSB6VP131202	~~1-1437408-0~~
OBSOLETE	4.561	4.125	12	RSB6VP121202	~~1437408-8~~
OBSOLETE	4.186	3.750	11	RSB6VP111202	~~1437408-7~~
	3.811	3.375	10	RSB6VP101202	1437408-1
1 2	3.436	3.000	9	RSB6VP09120222N60	9-1437407-6
1 2	3.436	3.000	9	RSB6VP09120221N60	9-1437407-5
OBSOLETE	3.436	3.000	9	RSB6VP091202	~~9-1437407-4~~
OBSOLETE	3.061	2.625	8	RSB6VP081202	~~8-1437407-8~~
	2.686	2.250	7	RSB6VP071902	~~8-1437407-7~~
OBSOLETE	2.686	2.250	7	RSB6VP071202	~~8-1437407-6~~
OBSOLETE	2.311	1.875	6	RSB6VP061202	~~7-1437407-9~~
OBSOLETE 1	1.936	1.500	5	RSB6VP05120221AA	~~796933-1~~
OBSOLETE	1.936	1.500	5	RSB6VP051202	~~7-1437407-4~~
	1.561	1.125	4	RSB6VP041202	~~7-1437407-0~~
1	1.186	.750	3	RSB6VP03120211	~~1986391-3~~
OBSOLETE	1.186	.750	3	RSB6VP031202	~~6-1437407-3~~
1	.811	.375	2	RSB6VP08120222N1960	5-1437407-9
2	.811	.375	2	RSB6VP021202N60	6-1437407-0
	.811	.375	2	RSB6VP021202	5-1437407-8

THIS DRAWING IS A CONTROLLED DOCUMENT.

DIMENSIONS: INCHES

TOLERANCES UNLESS OTHERWISE SPECIFIED:
0 PLC ± -
1 PLC ± -
2 PLC ± .02
3 PLC ± .010
4 PLC ± -
ANGLES ± 2°

MATERIAL -
FINISH -

DWN S SCHLEGEL 02OCT2008
CHK S MACE 10/2/08
APVD S MACE 10/2/08
PRODUCT SPEC —
APPLICATION SPEC —
WEIGHT —

TE Connectivity

NAME RSB6 ASSEMBLY

SIZE	CAGE CODE	DRAWING NO	RESTRICTED TO
A3	00779	C-5-1437407-8	—

CUSTOMER DRAWING | SCALE 1:1 | SHEET 1 OF 2 | REV D2

THIS DRAWING IS UNPUBLISHED. RELEASED FOR PUBLICATION – ,– .
© COPYRIGHT – By – ALL RIGHTS RESERVED.

LOC	DIST
—	—

REVISIONS

P	LTR	DESCRIPTION	DATE	DWN	APVD
	–	SEE SHEET 1	–	—	—

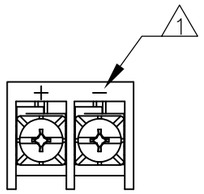

5–1437407–9

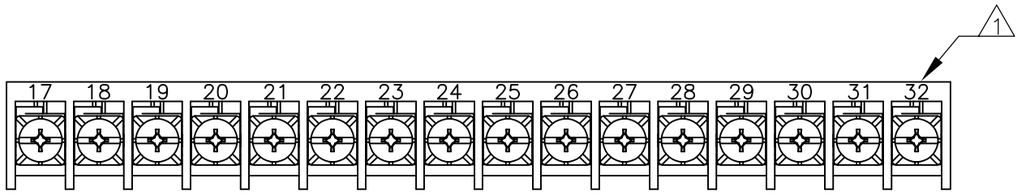

1–796609–6

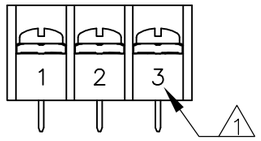

1986391–3

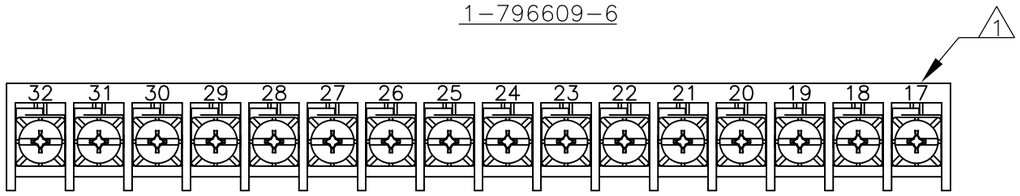

2–1437417–5

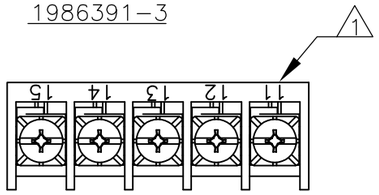

796933–1

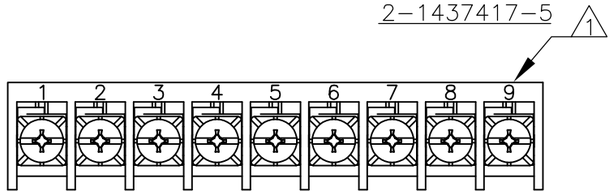

9–1437407–5

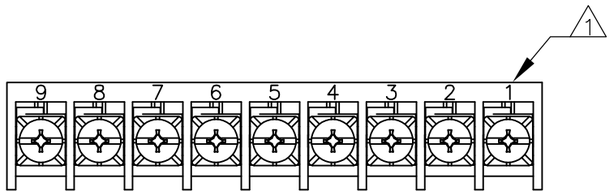

9–1437407–6

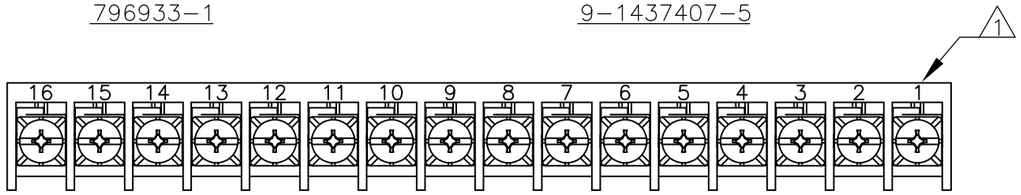

1–1437408–9

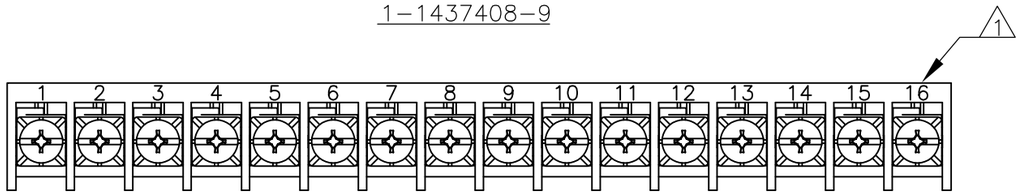

1–1437408–7

	DIM B	DIM A	NO. OF POS.	CATALOG NUMBER	PART NUMBER
OBSOLETE	9.061	8.625	24	RSB6VP241202	~~3–1437408–2~~
	8.686	8.250	23	RSB6VP231202	~~3–1437408–1~~
	8.311	7.875	22	RSB6VP221202	~~2–1437408–8~~
	7.936	7.500	21	RSB6VP211202	~~2–1437408–7~~

THIS DRAWING IS A CONTROLLED DOCUMENT.

DIMENSIONS: INCHES

TOLERANCES UNLESS OTHERWISE SPECIFIED:

0 PLC	± –
1 PLC	± –
2 PLC	± .02
3 PLC	± .010
4 PLC	± –
ANGLES	± 2°

MATERIAL –

FINISH –

DWN S SCHLEGEL 02OCT2008
CHK S MACE 10/2/08
APVD S MACE 10/2/08
PRODUCT SPEC —
APPLICATION SPEC —
WEIGHT —

TE Connectivity

NAME RSB6 ASSEMBLY

SIZE	CAGE CODE	DRAWING NO	RESTRICTED TO
A3	00779	C–5–1437407–8	—

CUSTOMER DRAWING

SCALE 1:1 SHEET 2 OF 2 REV D2

ООО «ЛайфЭлектроникс» “LifeElectronics” LLC

ИНН 7805602321 КПП 780501001 Р/С 40702810122510004610 ФАКБ "АБСОЛЮТ БАНК" (ЗАО) в г.Санкт-Петербурге К/С 30101810900000000703 БИК 044030703

Компания «Life Electronics» занимается поставками электронных компонентов импортного и отечественного производства от производителей и со складов крупных дистрибьюторов Европы, Америки и Азии.

С конца 2013 года компания активно расширяет линейку поставок компонентов по направлению коаксиальный кабель, кварцевые генераторы и конденсаторы (керамические, пленочные, электролитические), за счёт заключения дистрибьюторских договоров

Мы предлагаем:

- *Конкурентоспособные цены и скидки постоянным клиентам.*
- *Специальные условия для постоянных клиентов.*
- *Подбор аналогов.*
- *Поставку компонентов в любых объемах, удовлетворяющих вашим потребностям.*

- *Приемлемые сроки поставки, возможна ускоренная поставка.*
- *Доставку товара в любую точку России и стран СНГ.*
- *Комплексную поставку.*
- *Работу по проектам и поставку образцов.*
- *Формирование склада под заказчика.*

- *Сертификаты соответствия на поставляемую продукцию (по желанию клиента).*
- *Тестирование поставляемой продукции.*
- *Поставку компонентов, требующих военную и космическую приемку.*
- *Входной контроль качества.*
- *Наличие сертификата ISO.*

В составе нашей компании организован Конструкторский отдел, призванный помогать разработчикам, и инженерам.

Конструкторский отдел помогает осуществить:

- *Регистрацию проекта у производителя компонентов.*
- *Техническую поддержку проекта.*
- *Защиту от снятия компонента с производства.*
- *Оценку стоимости проекта по компонентам.*
- *Изготовление тестовой платы монтаж и пусконаладочные работы.*

Тел: +7 (812) 336 43 04 (многоканальный)
Email: org@lifeelectronics.ru

www.lifeelectronics.ru